



Baustelleninstallation und Anpassung Schulweg infolge Schulhausneubau

Mit dem Schulhausneubau bzw. der Baustelleninstallation wird ab KW 32 (ab 08. Juli 2024) begonnen.

Ab sofort und bis zu Weihnachten, bleibt der Hartplatz gesperrt. Der Spielplatz sowie die Spielwiese sind für alle weiterhin zugänglich.

Der Schulweg für Kinder aus den Quartieren Steibode, Speetelacher etc. wird umgeleitet. Die Umleitung ist entsprechend beschildert. Der Schulweg erfolgt entlang des Ballfangnetzes. Die Eltern schulpflichtiger Kinder wurden bereits mittels KLAPP-Nachricht durch die Schulleitung informiert.

Auf der Rückseite dieses Informationsschreibens finden Sie einen Übersichtsplan der Baustelleninstallation.

Bei Fragen stehen Ihnen die Gemeindekanzlei, Tel. 056 225 17 36, oder die Bauleitung (Telefon-Nr. der Bauleitung ist am Zaun, Nr. 12 auf dem Übersichtsplan, angebracht) gerne zur Verfügung.


Besten Dank für die Kenntnisnahme. Wir wünschen Ihnen eine schöne Sommerzeit.

Birrhard, 11. Juli 2024

Gemeinderat Birrhard

Übersicht Baustelleninstallation siehe Rückseite

- 1 prov. Schulweg während Baustelle
- 2 best. Ballfangnetz
- 3 Sicherheitspersonal (Stosszeiten)
- 4 Lagerplatz
- 5 Umschlagplatz
- 6 Parkplätze
- 7 Bau-WC
- 8 Materialcontainer
- 9 Baustrom
- 10 Bauwasser
- 11 Bauzaun
- 12 Telefon-Nr. Bauleitung an Bauzaun

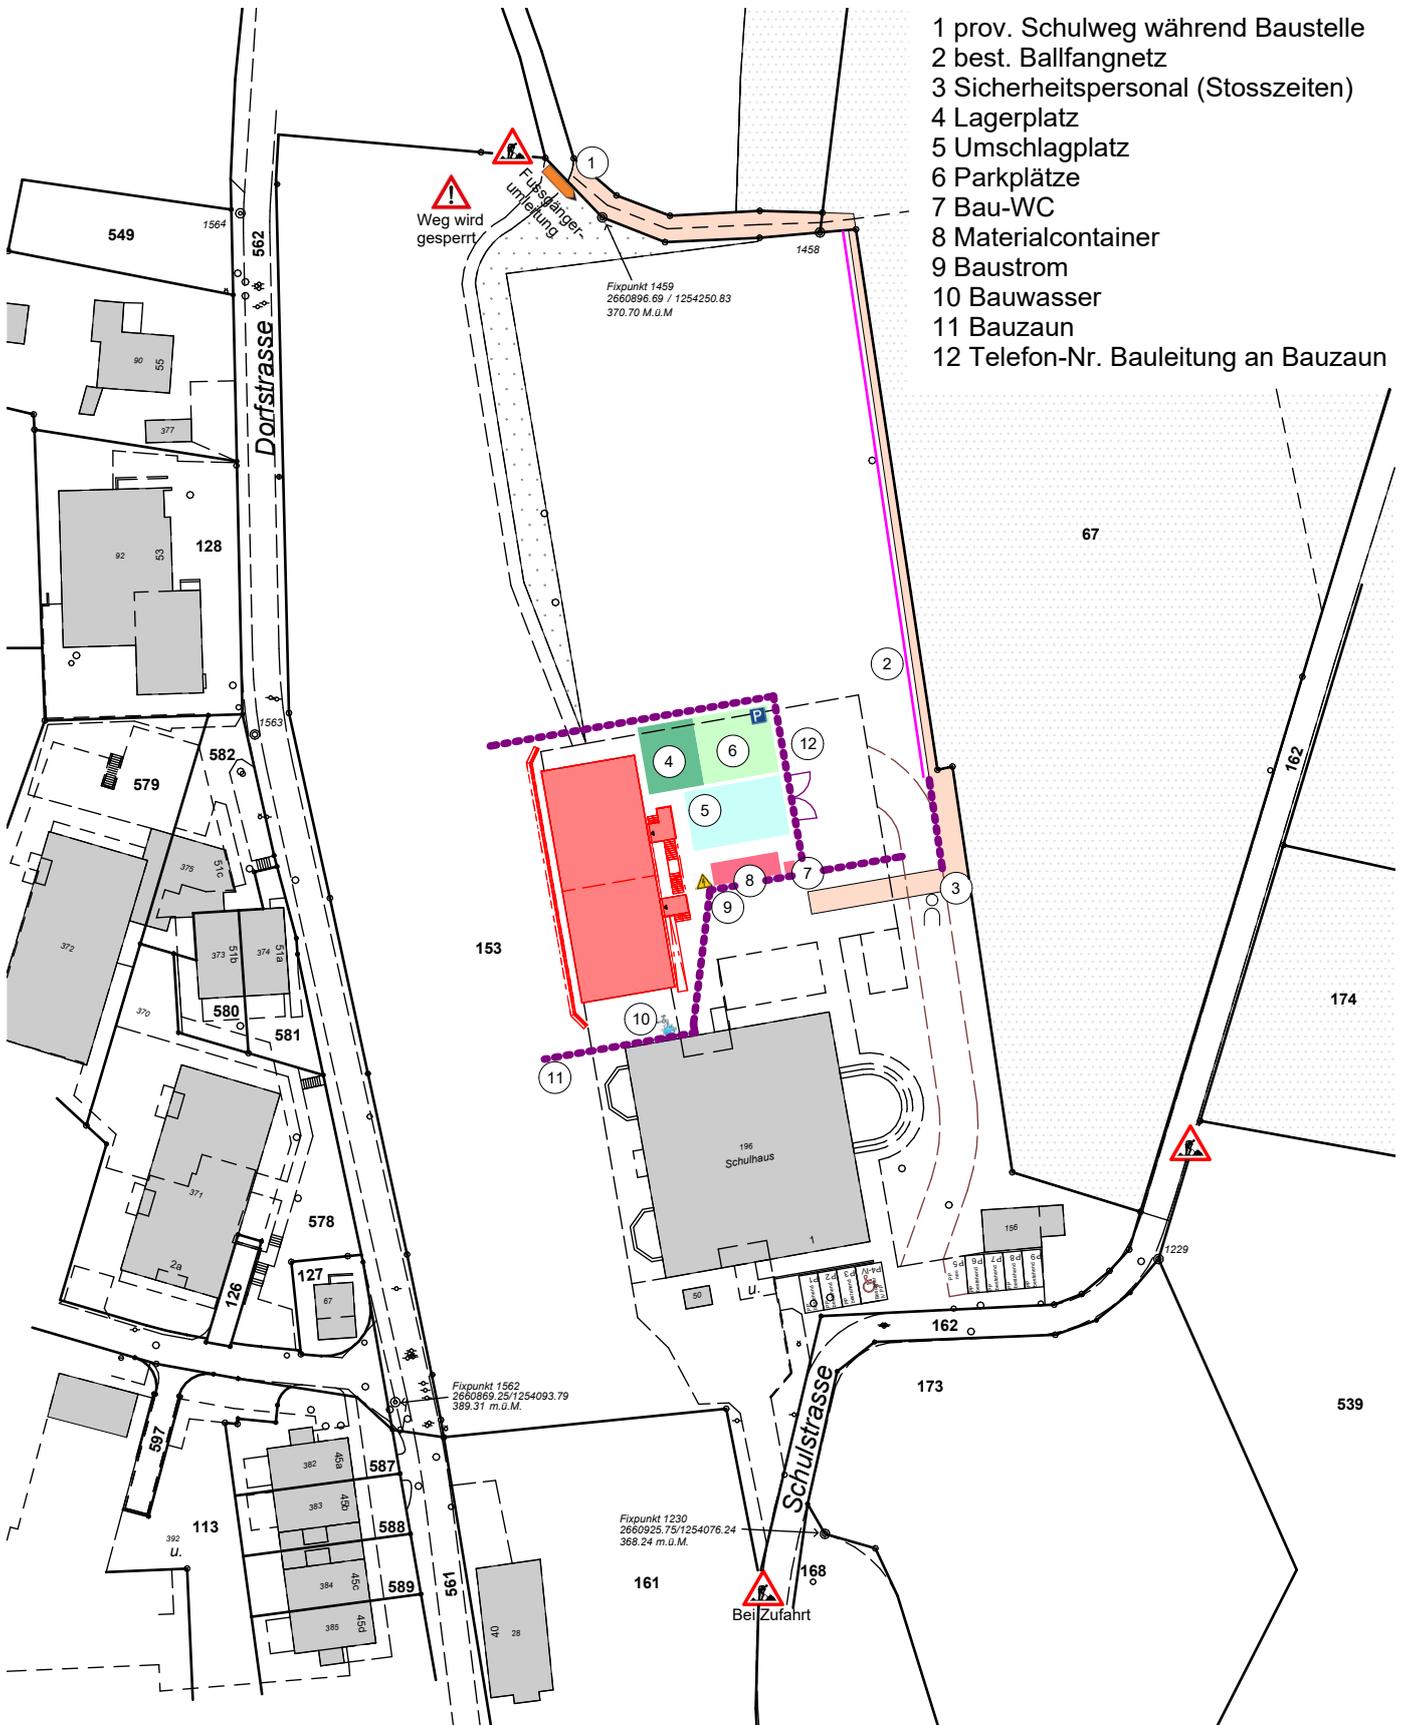

0 1 2 3 5m Mst. 1 : 1000 410.2701.10

240528_A_410.2701.10_G_001_Übersicht

A3

Schulraumerweiterung Birrhard


Erstellt: 28.05.2024 Kontrolliert: 28.05.2024 420x297 mm

Übersichtsplan

Ersteller: KnFa Prüfer: SeSu

Schulstrasse1, 5244 Birrhard

info@erne.net www.erne.net

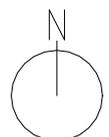

± 0.00 = 370.60 m ü. M.

ERNE