Kanton Aargau
Gemeinde Birrhard

Tanneraistrasse

Instandstellung
Strasse und Werkleitungen



Situation 1:200

Bauprojekt

Plan-Nr.	1729.201
Auftrag-Nr.	1100.1729
Format	105 x 60
Gezeichnet	MSa / CL
Freigegeben	30.10.2026 / Hi

Änderungen
a
b
c
d
e

STEINMANN INGENIEURE UND PLANER AG

Dipl. Ingenieur ETH/SIA
Pat. Ingenieur-Geometer

Aarauerstrasse 69 5200 Brugg Tel 056 441 16 16 Fax 056 442 56 00 brugg@steinmann-ing.ch

Legende:

bestehend

- Gebäude
- Strasse
- Verbundstein

projektiert

- Strassenränder
- Strassenachse
- Theoretischer Strassenrand
- Asphalt Belag Strasse
- Asphalt Belag Anpassungen
- Verbundstein
- Grünfläche
- Schotter
- Mergel

Werkleitungen:

Medium	bestehend	projektiert
Mischabwasser	ES/SA, Kontrollschacht (KS)	
Schmutzabwasser	Kontrollschacht (KS)	ES, KS
Sauberabwasser	ES/SA, Versickerungsanlage, Kontrollschacht (KS)	
Wasser	Schieber, Hydrant	Schieber, Hydrant
Wasser Privat		Schieber
Swisscom	Mast, Schacht	
EW / AEW	Beleuchtung, Verteilkabine (VK)	Beleuchtung

Plangrundlage

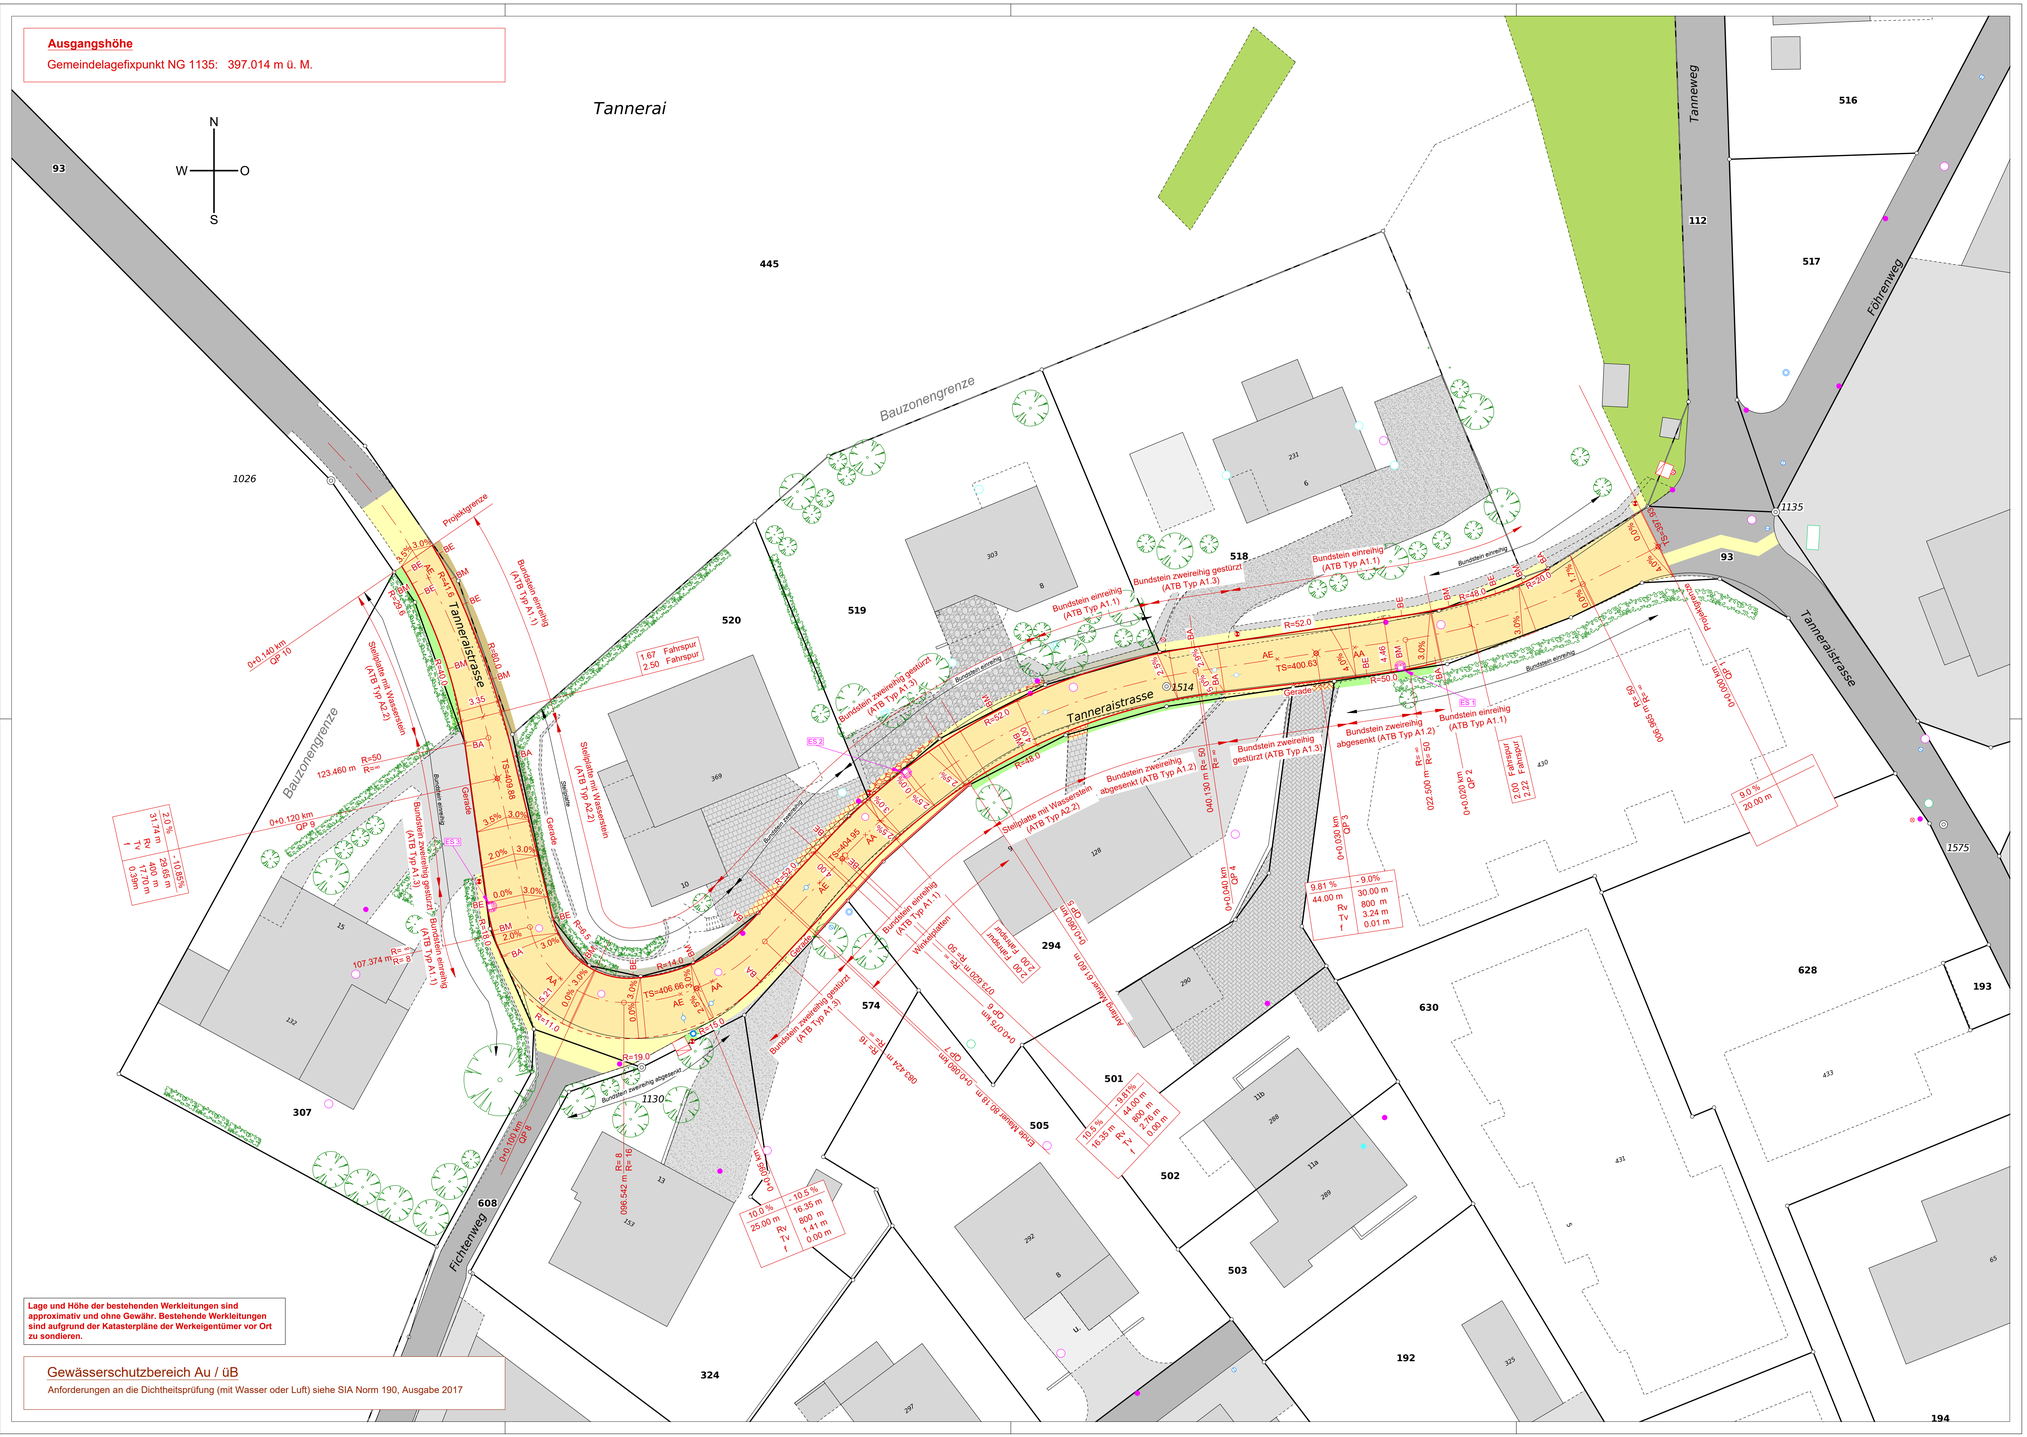
□ Auszug Amtliche Vermessung vom 12.01.2026, Typ:
- AV93 Birrhard 1:250
- LV95

Ergänzende Situationsaufnahmen:

□ Messungen vom 12.02.2026 vor Ort

Ausgangshöhe

Gemeindelagefixpunkt NG 1135: 397.014 m ü. M.


Tannerai
N
W
O
S
93
445
1026
Bauzonengrenze
Projektgrenze
Tanneweg
516
112
517
Föhrenweg
1135
93
Tanneraistrasse
518
519
520
Tanneraistrasse
1514
Gerade
Bundstein einreihig (ATB Typ A1.1)
Bundstein zweireihig gestürzt (ATB Typ A1.3)
Bundstein zweireihig abgesenkt (ATB Typ A1.2)
Bundstein einreihig abgesenkt (ATB Typ A1.2)
Bundstein einreihig gestürzt (ATB Typ A1.3)
Bundstein zweireihig (ATB Typ A1.1)
Bundstein einreihig Wiesenplatten
Steinplatte mit Wasserstein (ATB Typ A2.2)
Steinplatte mit Wasserstein (ATB Typ A2.2)
Bundstein einreihig gestürzt Bundstein einreihig (ATB Typ A1.1)
Bundstein zweireihig gestürzt (ATB Typ A1.3)
Bundstein zweireihig abgesenkt
Bundstein einreihig
Fahrspur
Fahrspur
1.67
2.50
3.55
3.05
3.35
3.21
4.96
4.49
4.06
4.74
4.00
4.00
4.00