
Kanton Aargau
Gemeinde Birrhard

Tanneraistrasse

Instandstellung
Strasse und Werkleitungen

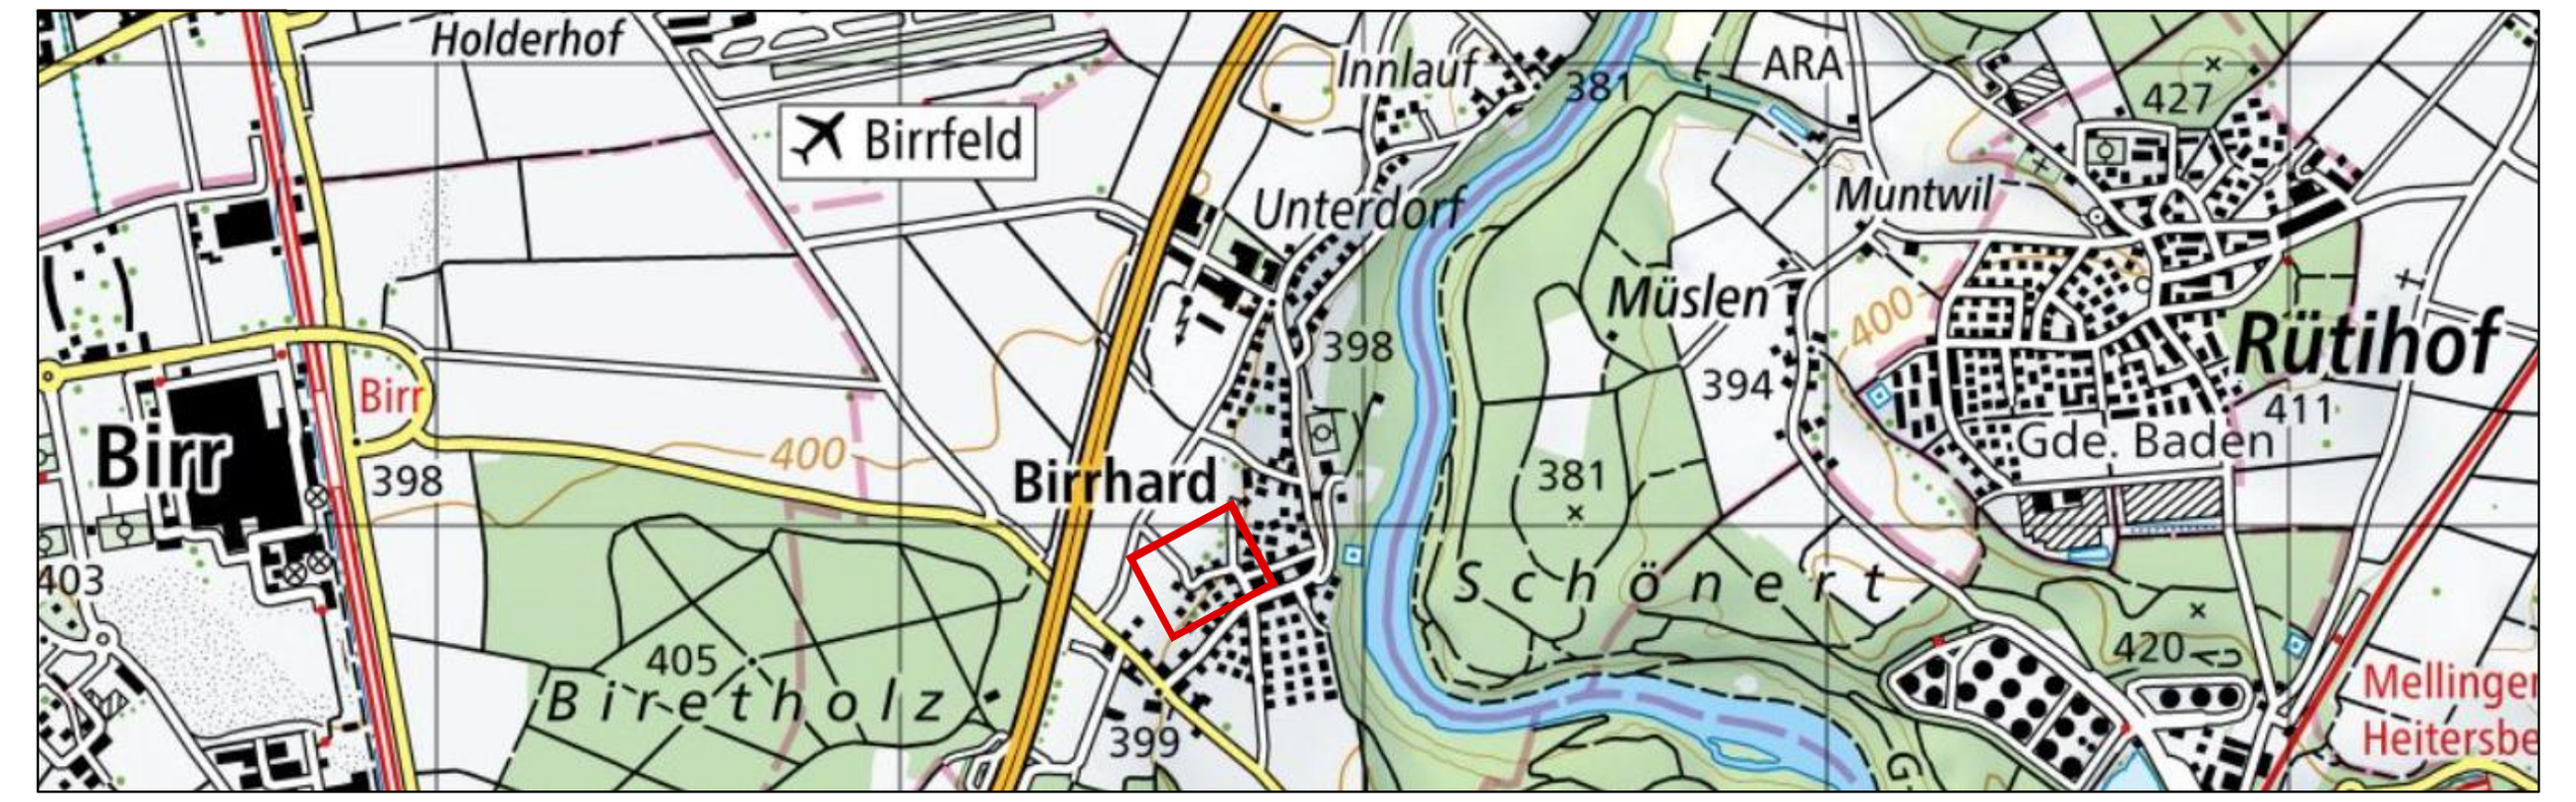

Querprofile 1:100

Bauprojekt


Plan-Nr.	1729.203	Änderungen
Auftrag-Nr.	1100.1729	a
Format	126 x 30	b
Gezeichnet	MSa / CL	c
Freigegeben	30.10.2026 / Hi	d
		e

STEINMANN
INGENIEURE UND PLANER AG


Dipl. Ingenieur ETH/SIA
Pat. Ingenieur-Geometer

Aarauerstrasse 69 5200 Brugg Tel 056 441 16 16 Fax 056 442 56 00 brugg@steinmann-ing.ch


Querprofil 01
0+0.000 km

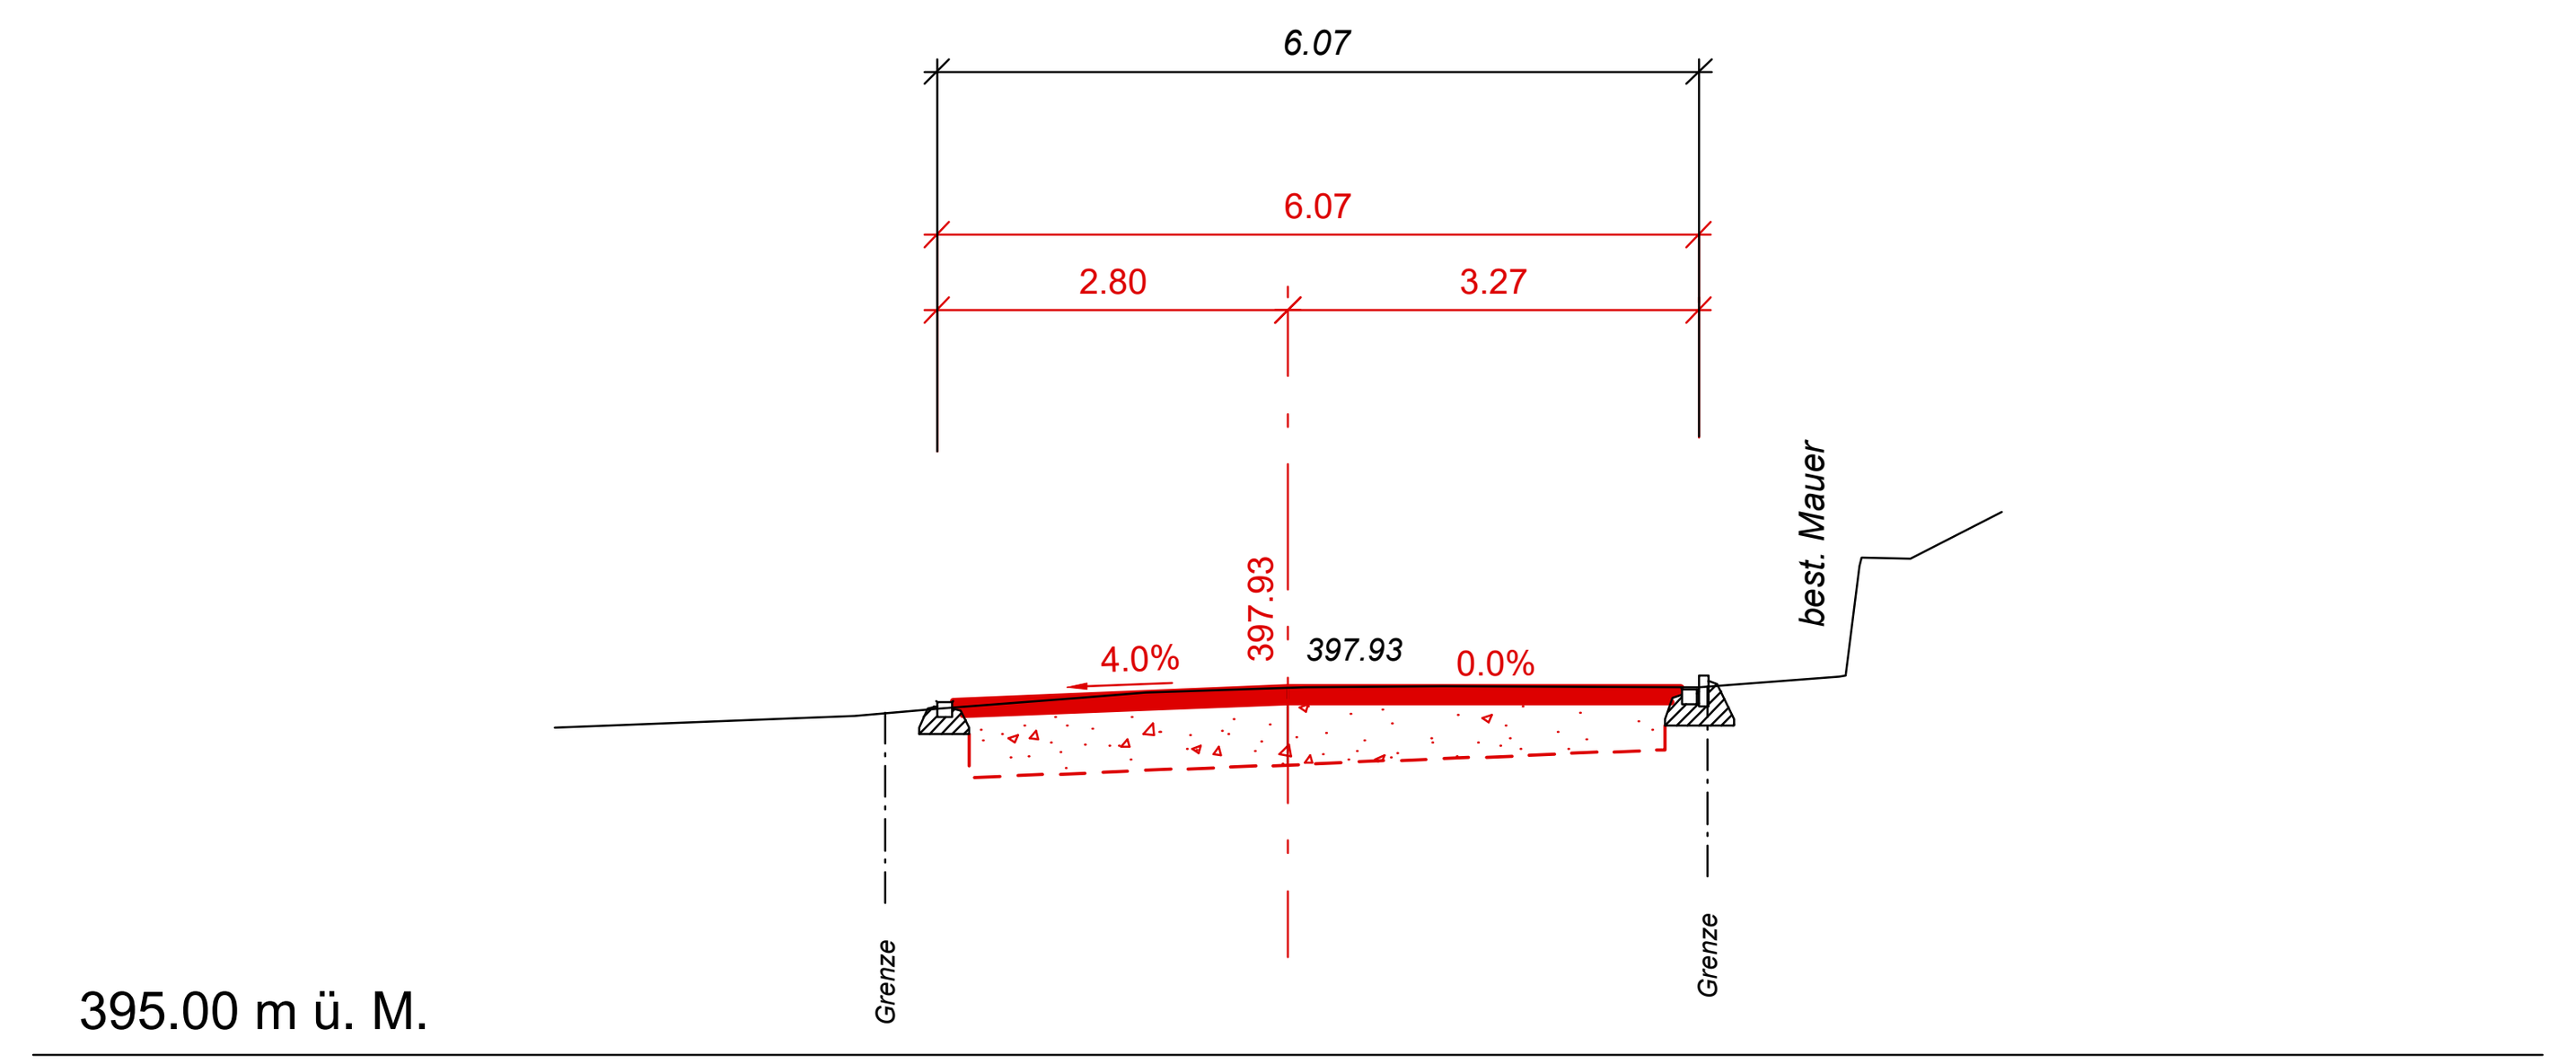


Querprofil 03
0+0.030 km

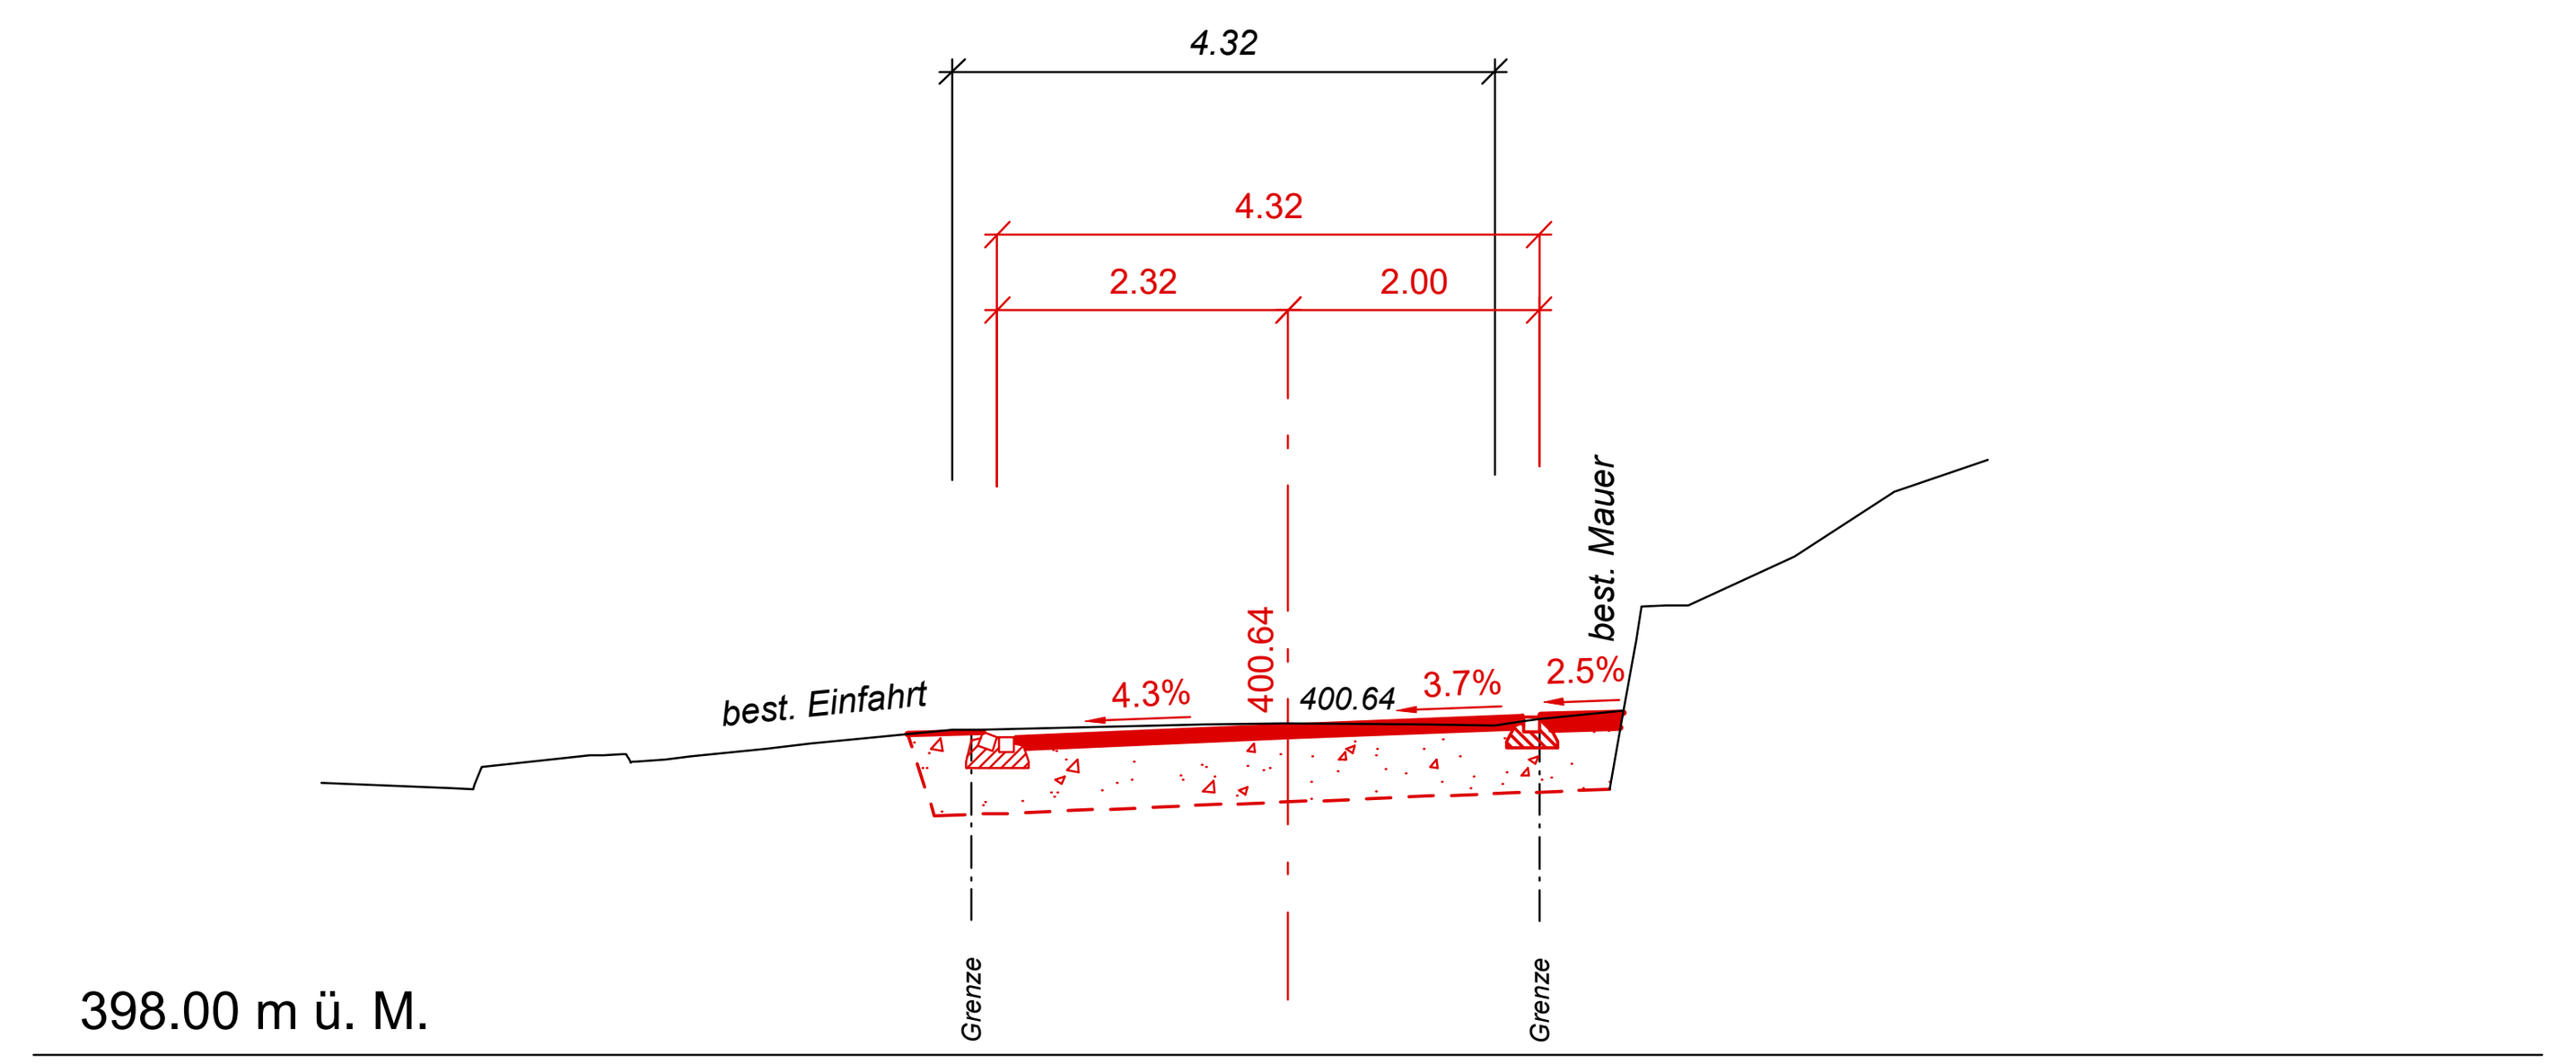


Querprofil 05
0+0.060 km

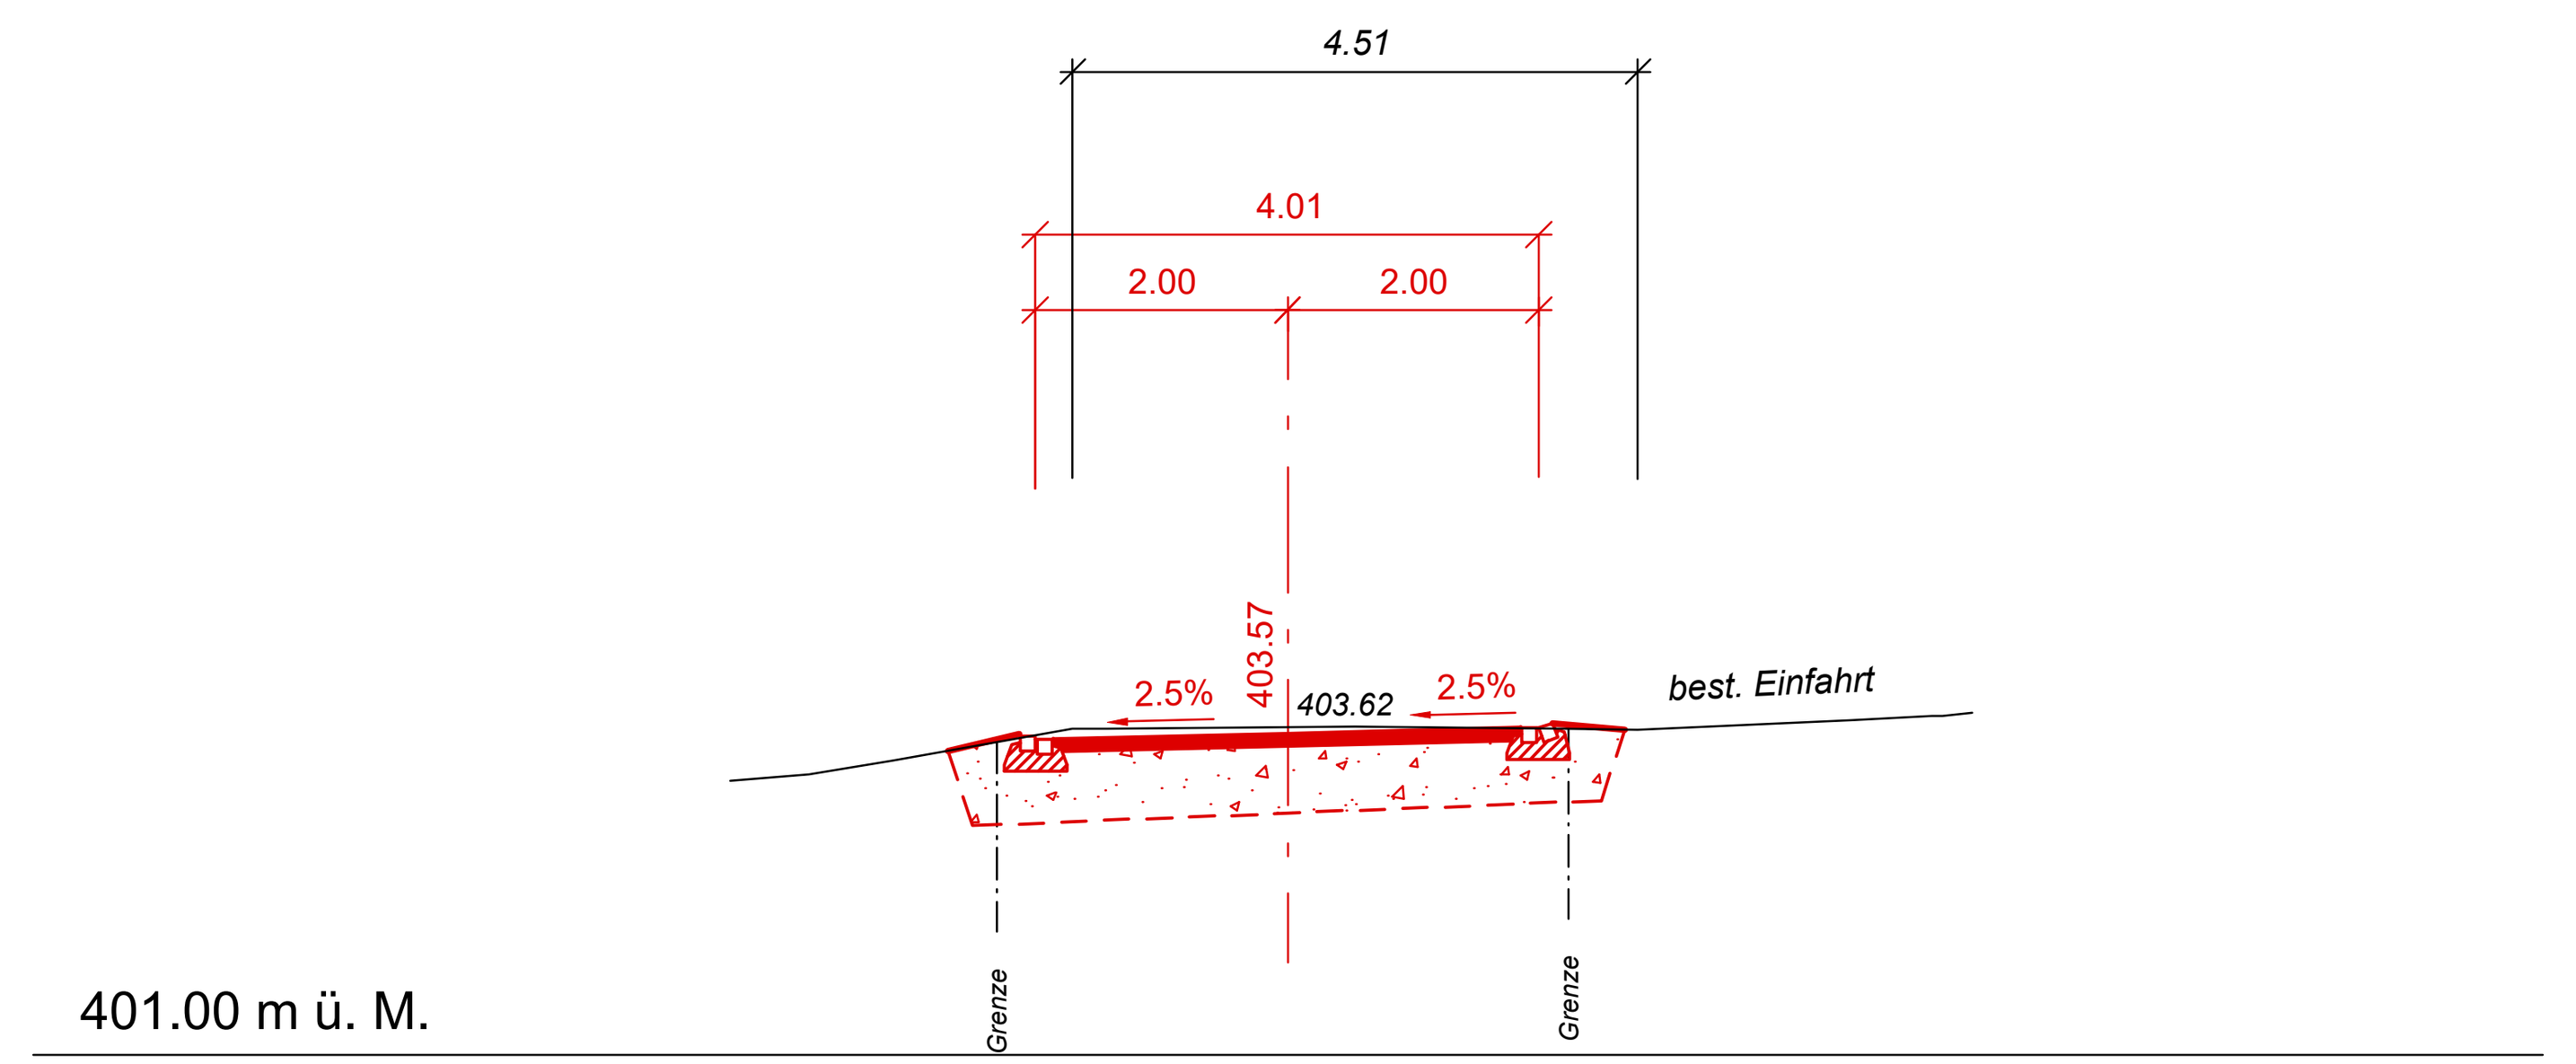


Querprofil 07
0+0.080 km

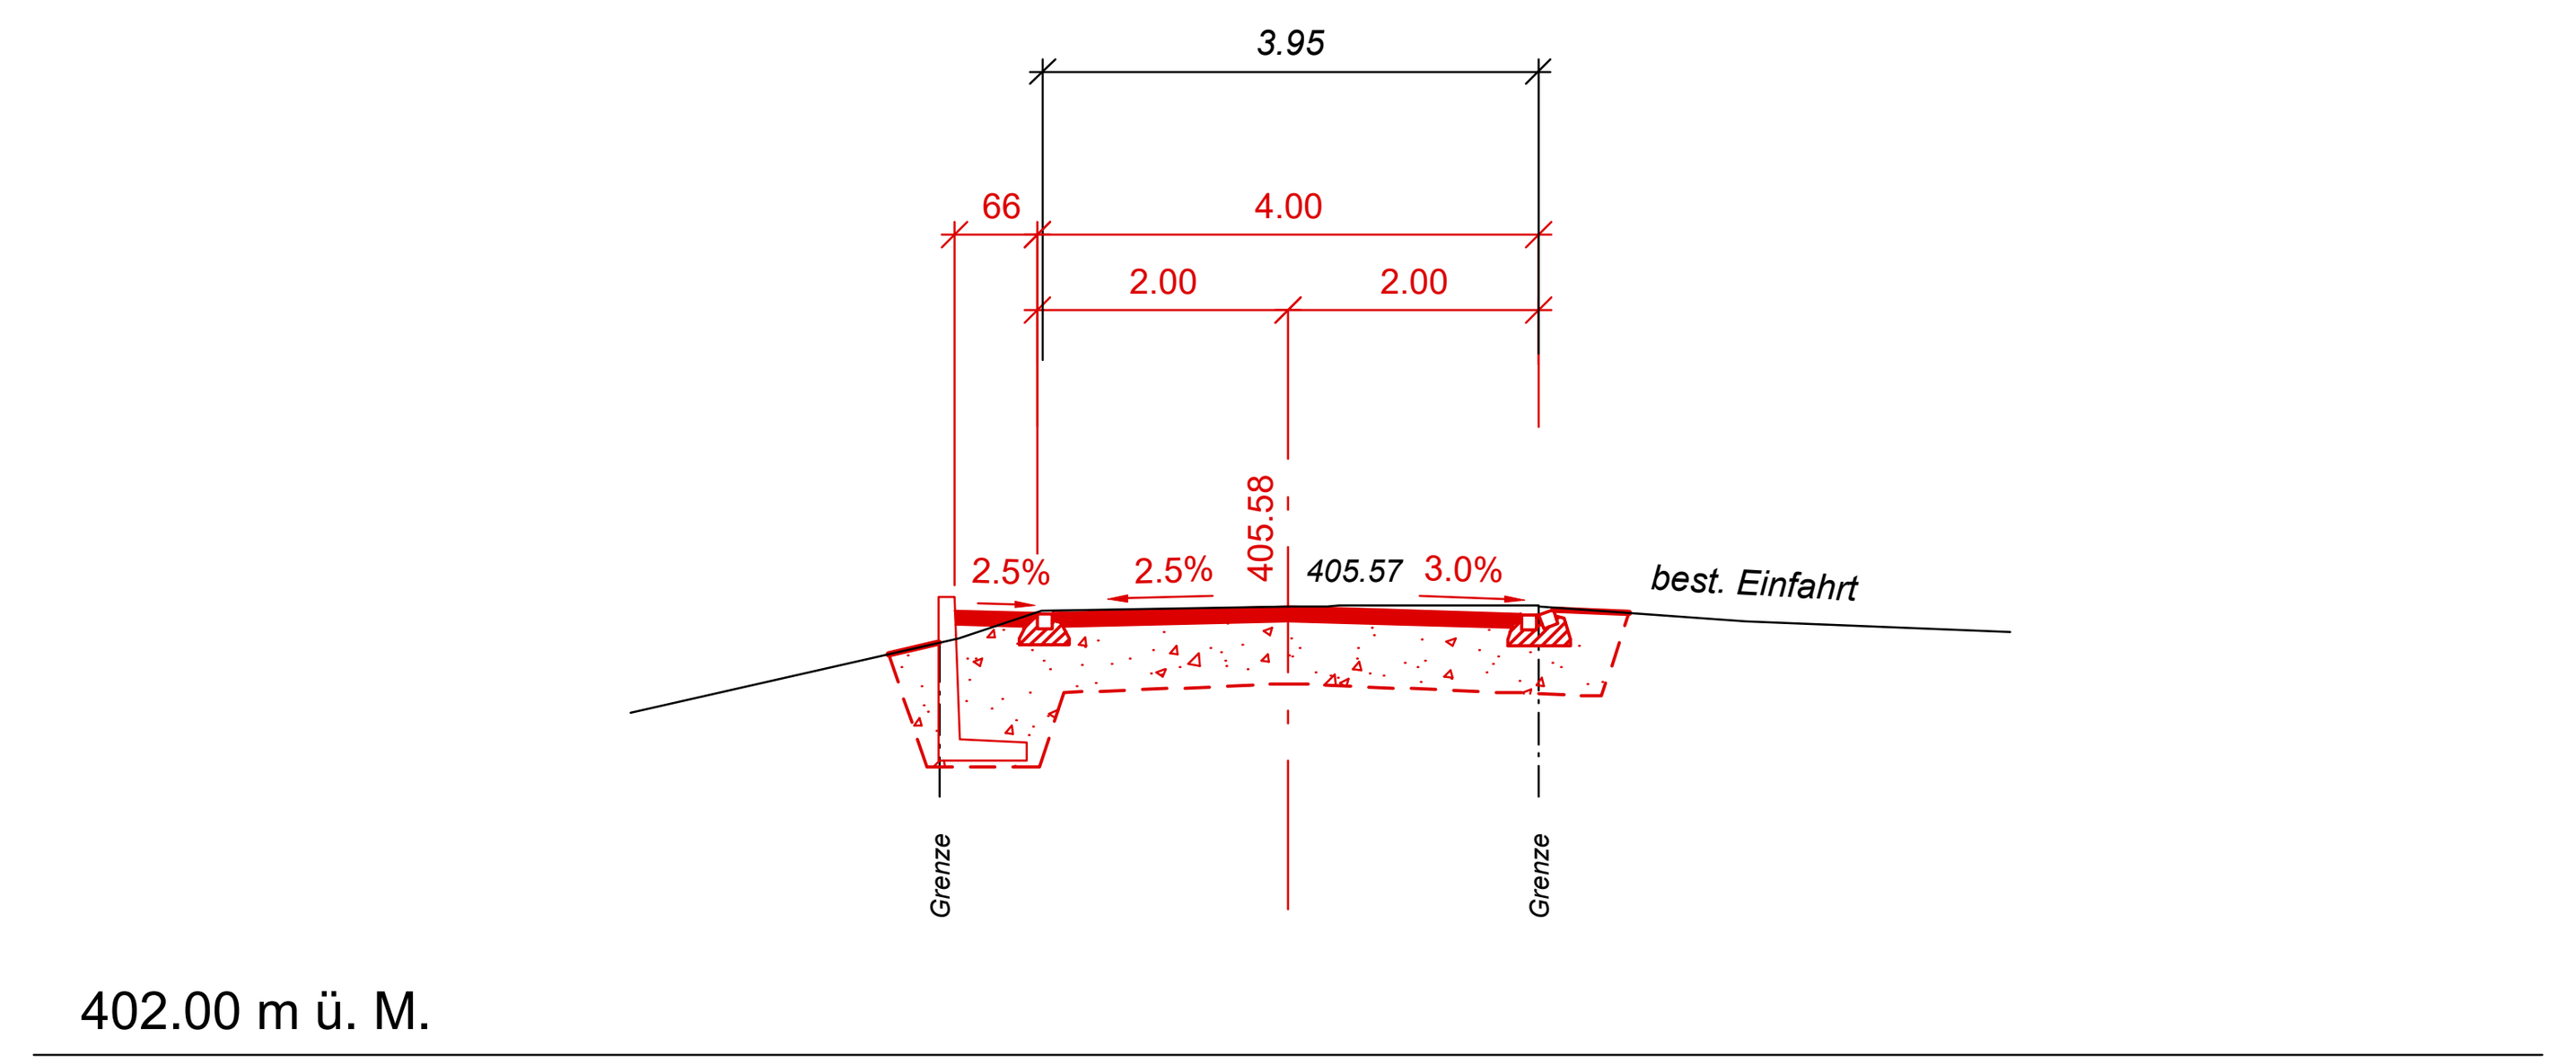

Querprofil 09
0+0.120 km

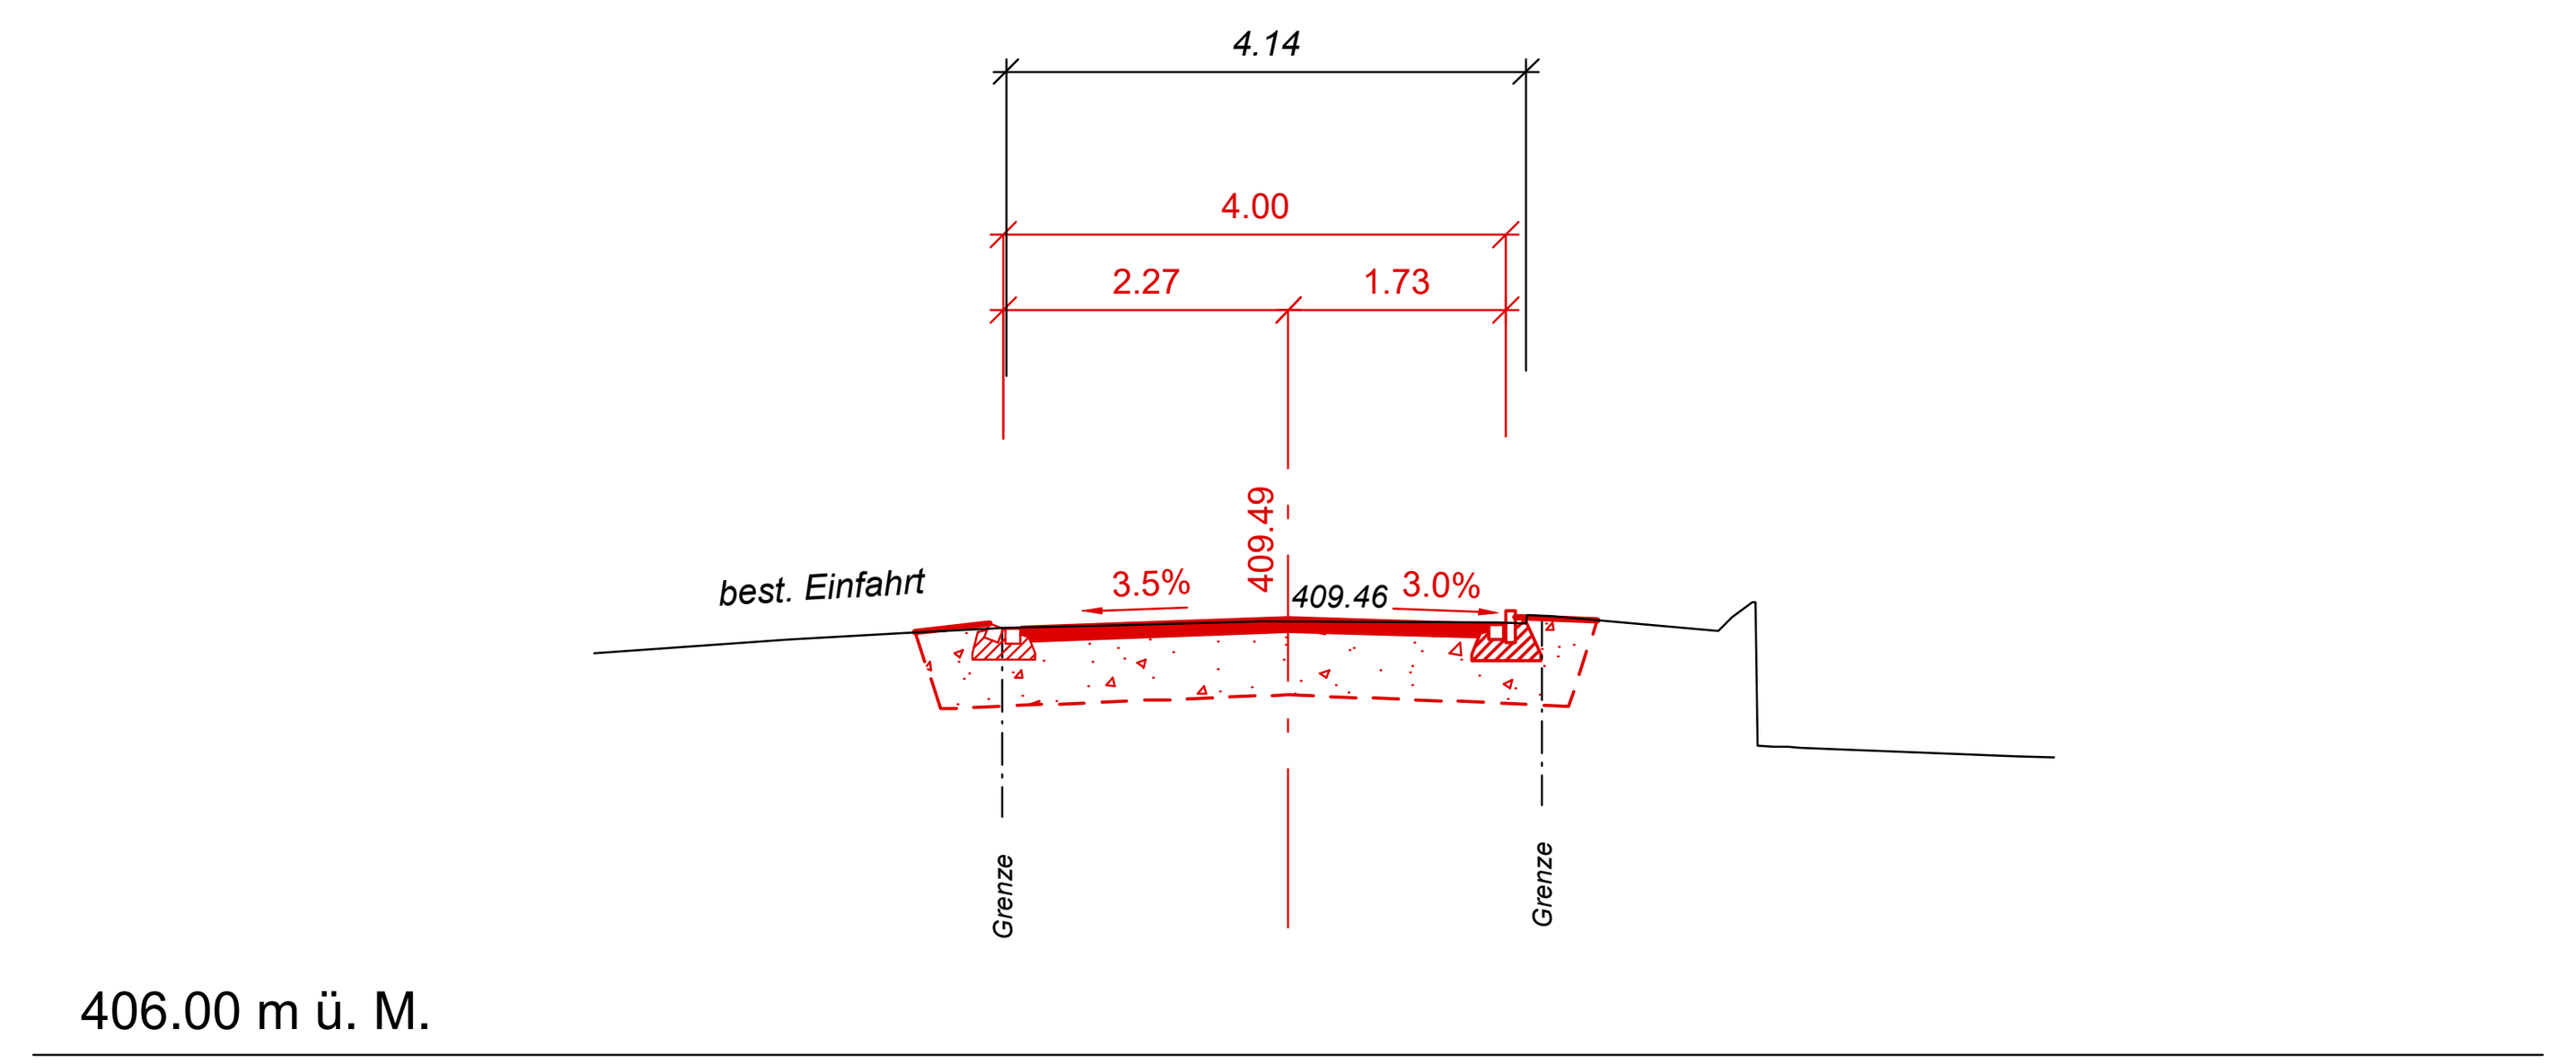


Querprofil 02
0+0.020 km

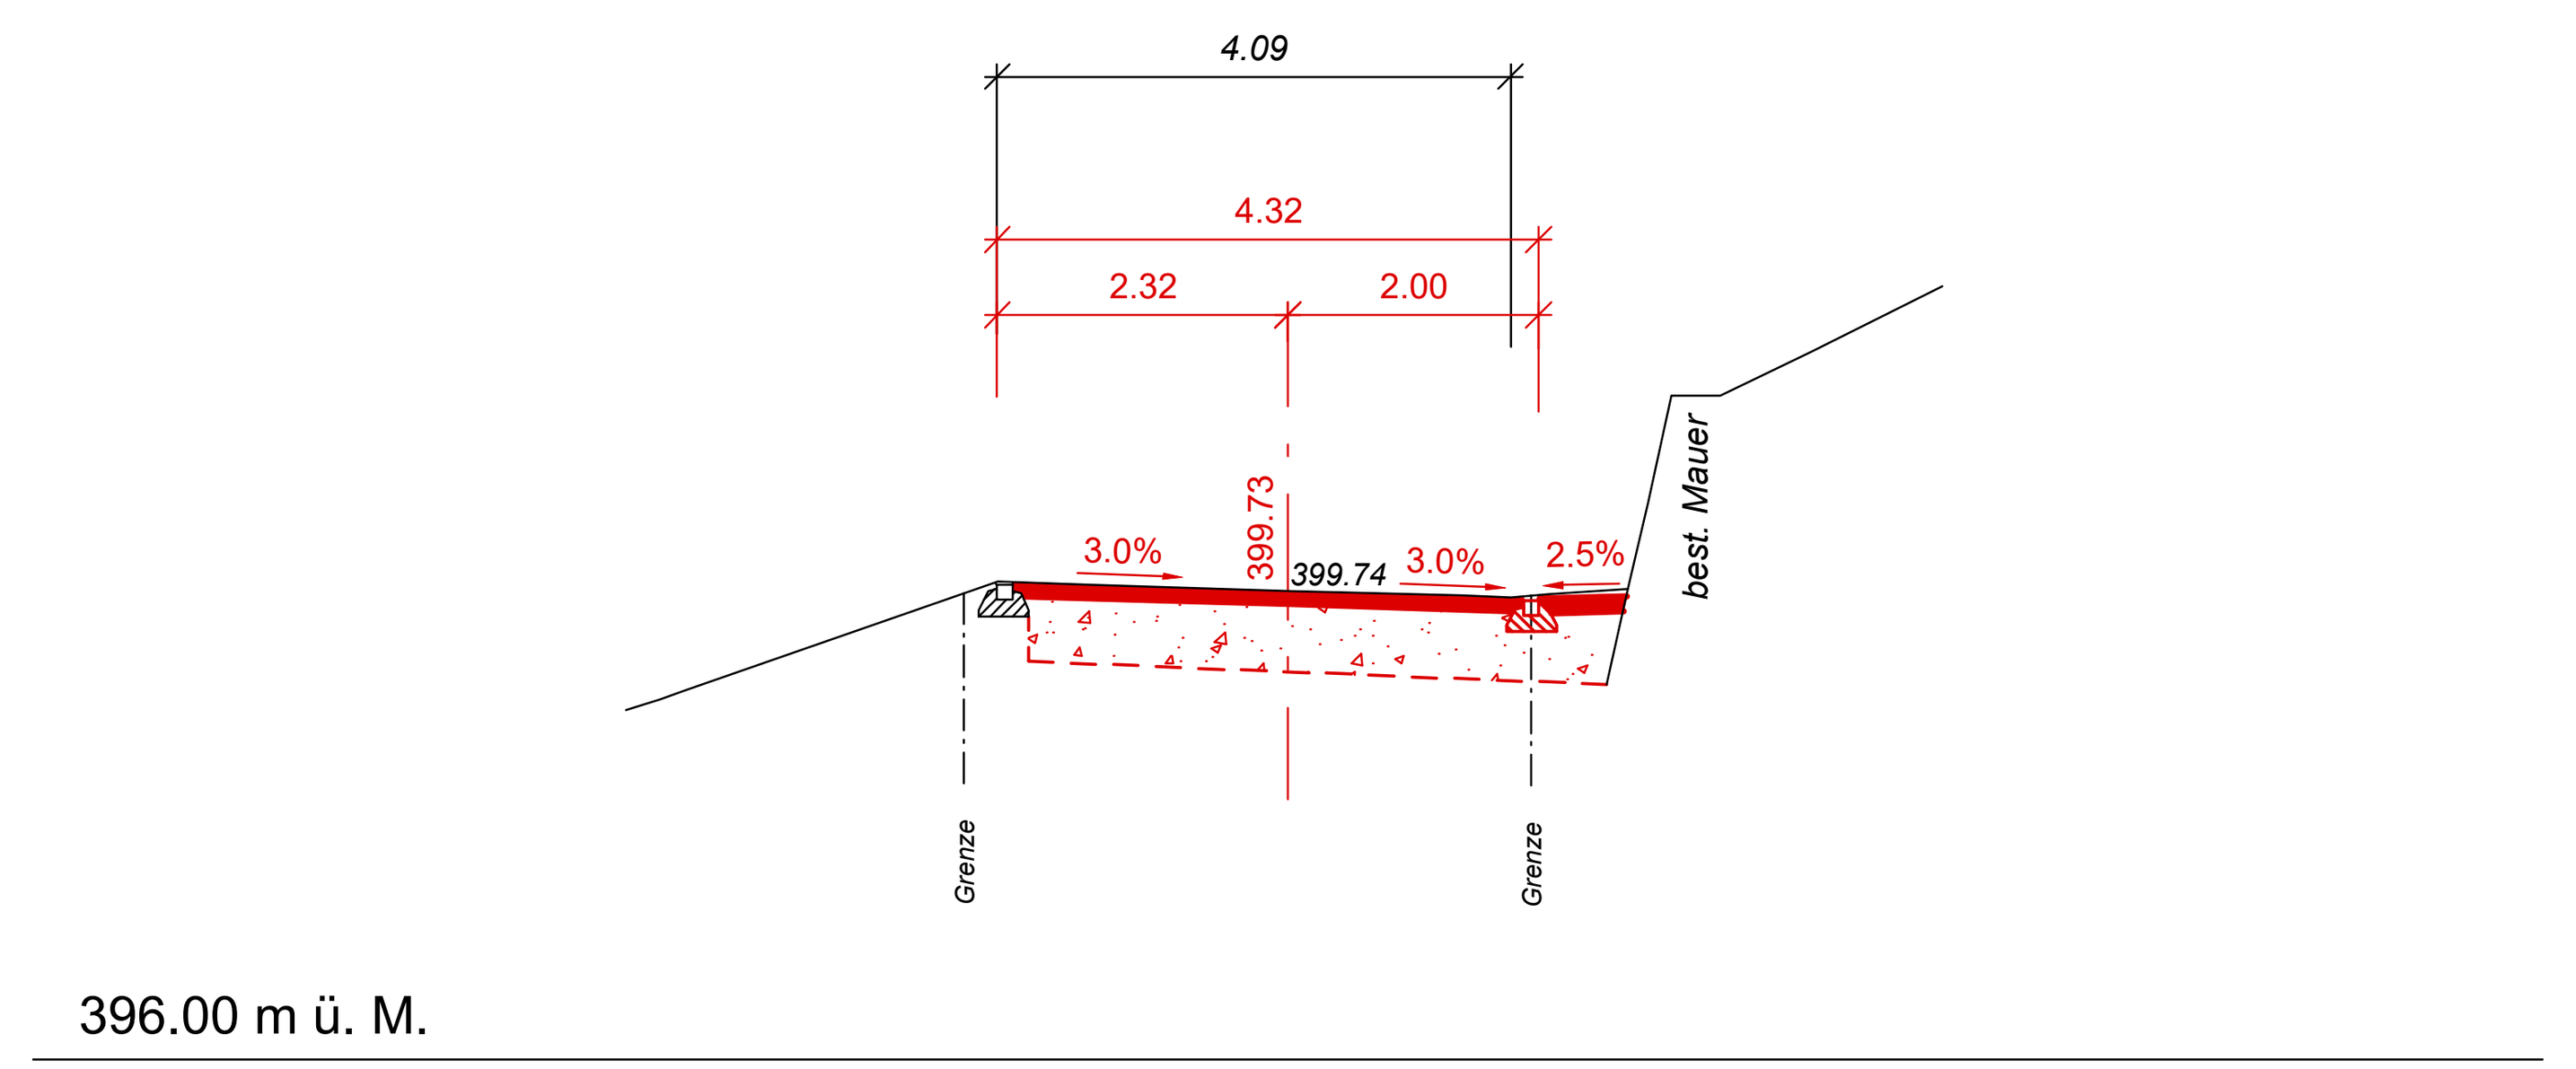


Querprofil 04
0+0.040 km




Querprofil 06
0+0.075 km

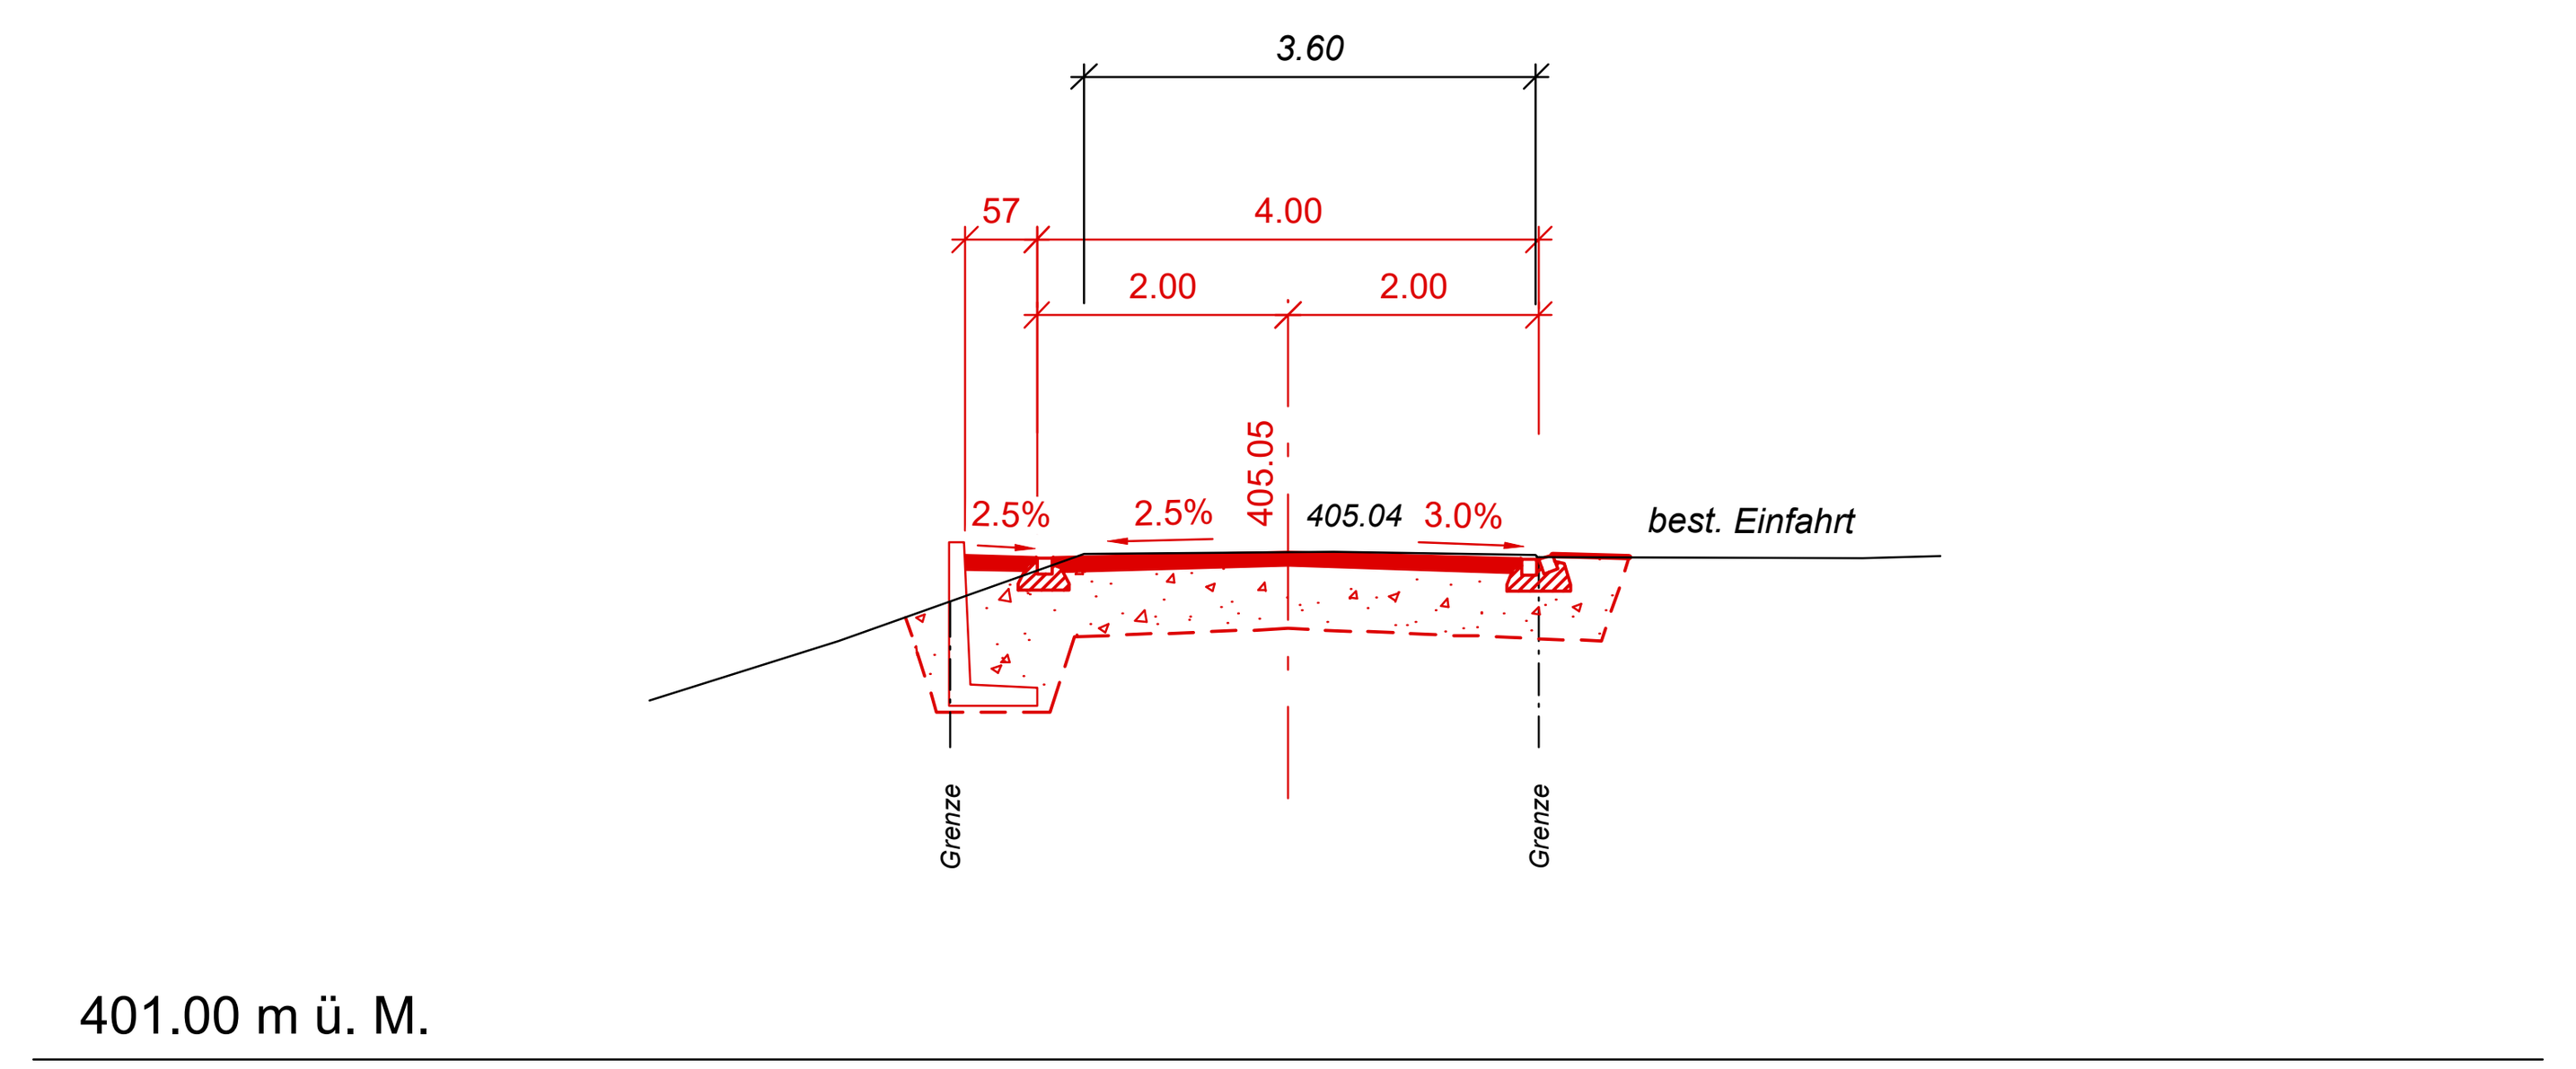

Querprofil 08
0+0.100 km

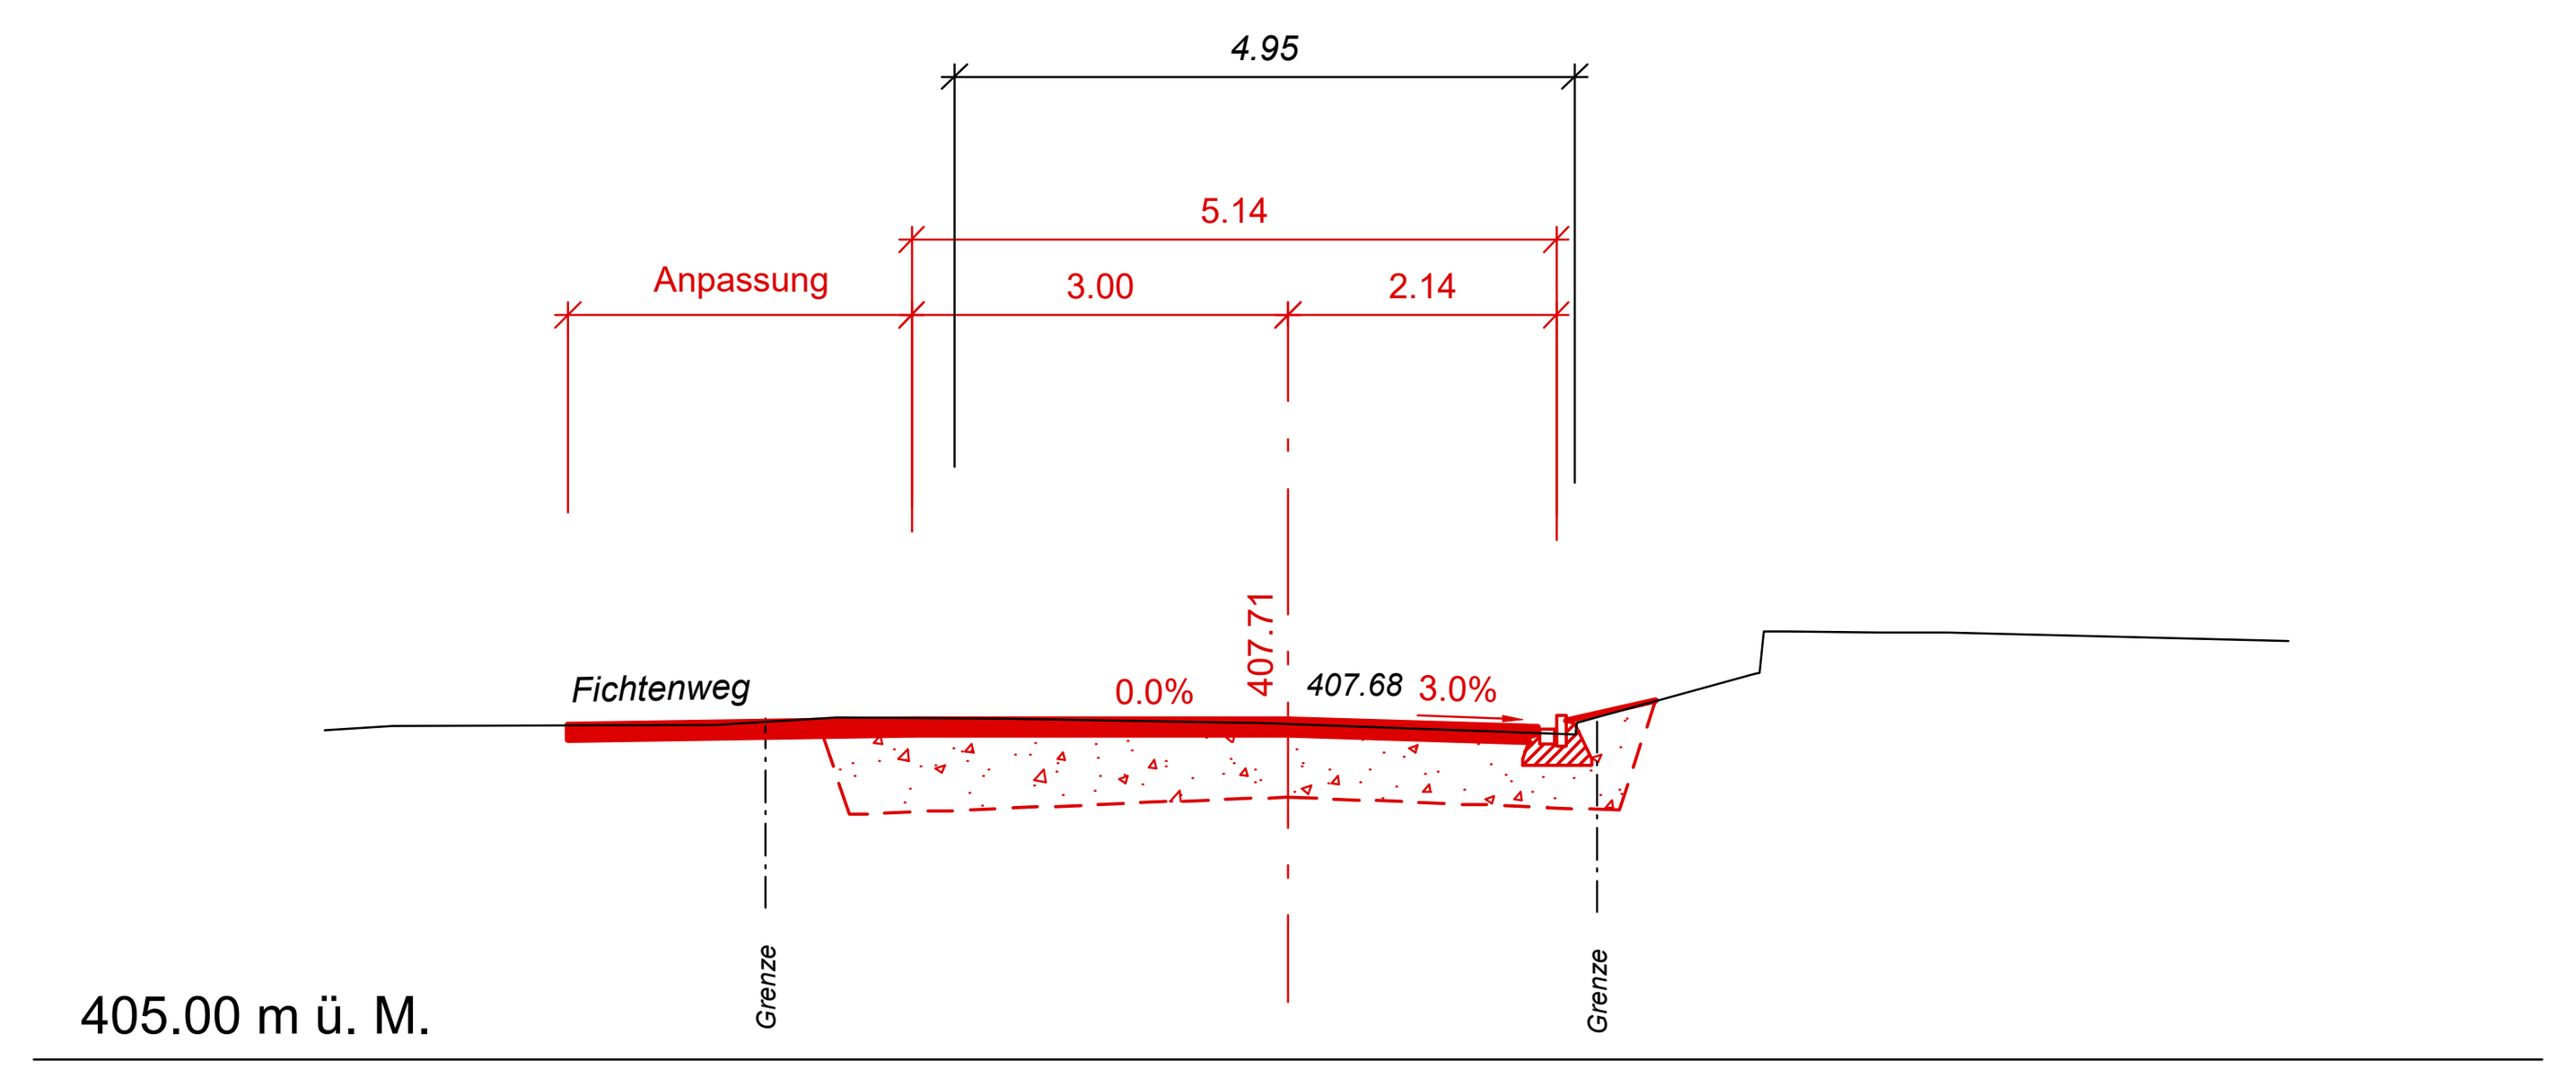

Querprofil 10
0+0.140 km

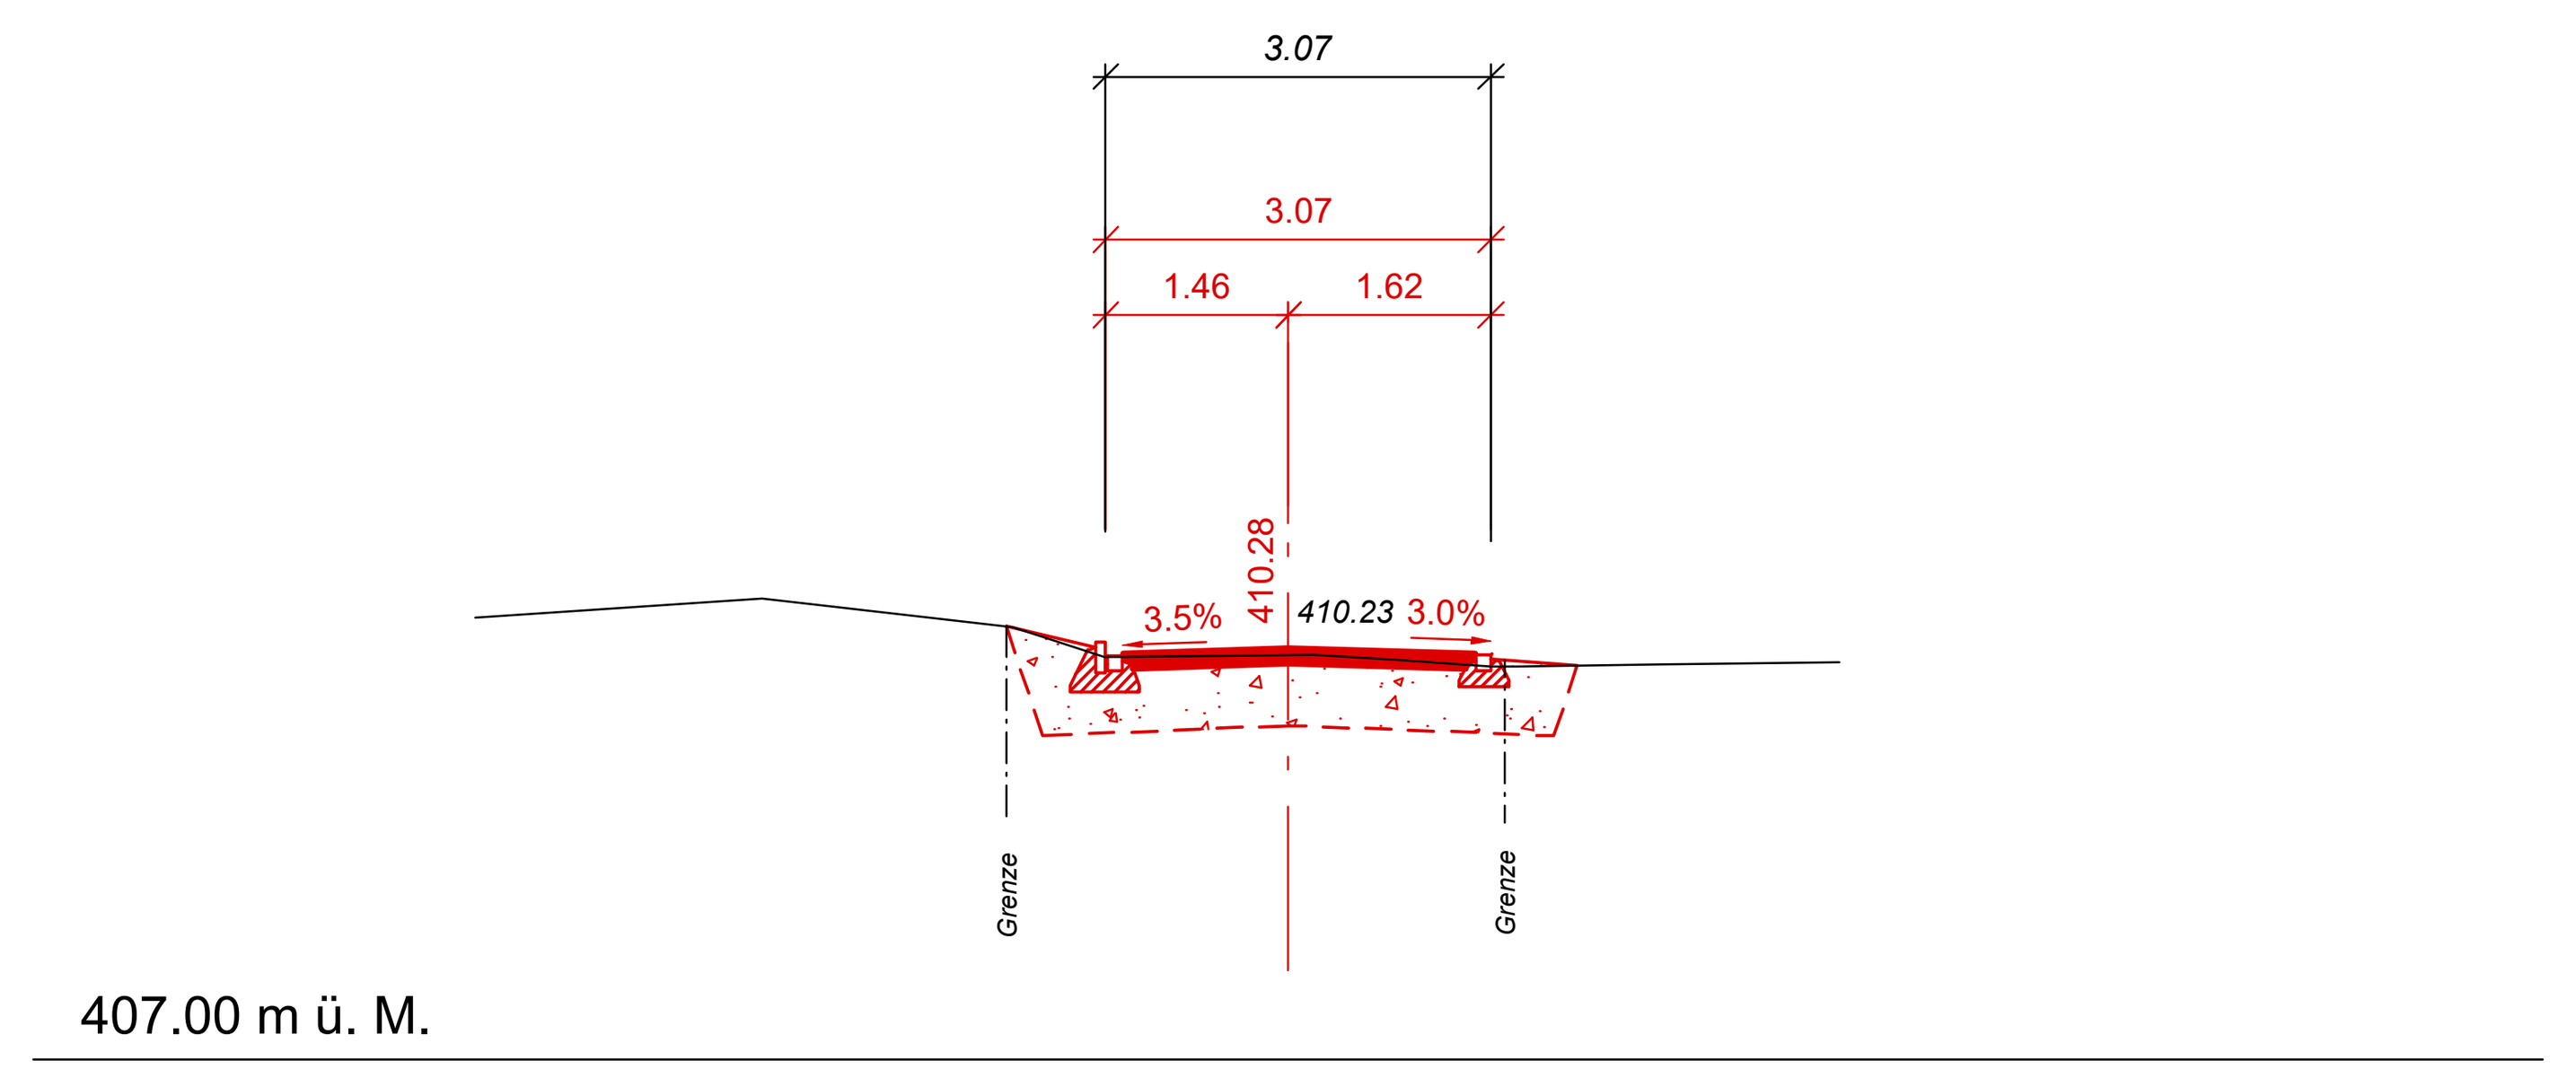

Ausgangshöhe

Gemeindelagefixpunkt NG 1135: 397.014 m ü. M.