
Kanton Aargau
Gemeinde Birrhard

Tanneraistrasse

Instandstellung
Strasse und Werkleitungen

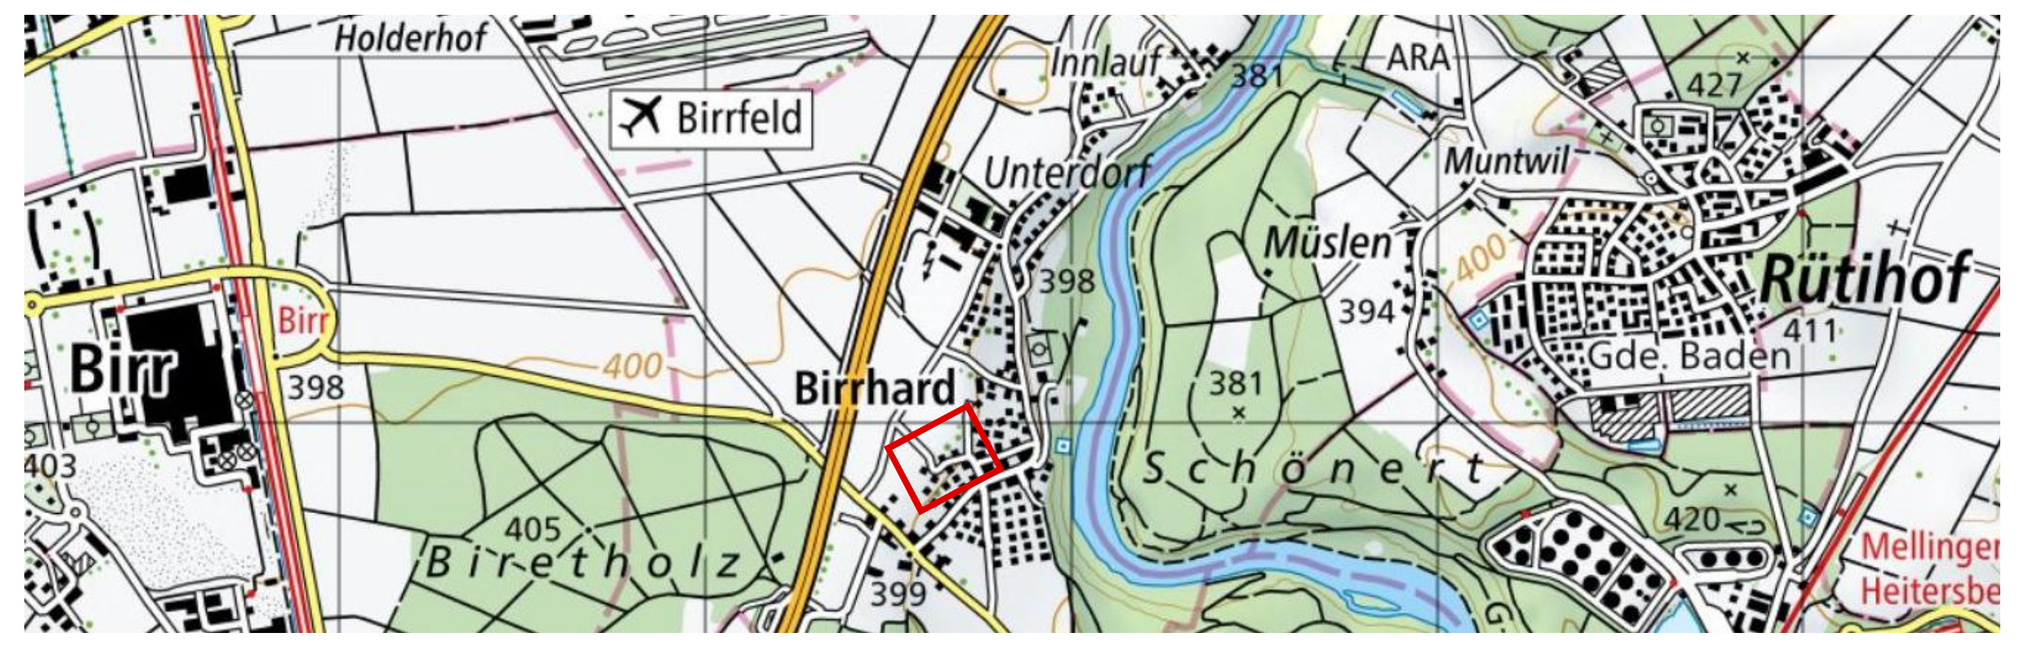

Situation Werkleitungen 1:200

Bauprojekt

Plan-Nr.	1729.205	Änderungen
Auftrag-Nr.	1100.1729	a
Format	105 x 60	b
Gezeichnet	MSa / CL	c
Freigegeben	30.10.2026 / Hi	d
		e

STEINMANN INGENIEURE UND PLANER AG
Dipl. Ingenieur ETH/SIA
Pat. Ingenieur-Geometer
Aarauerstrasse 69 5200 Brugg Tel 056 441 16 16 Fax 056 442 56 00 brugg@steinmann-ing.ch

Werkleitungen:

Medium	bestehend	Stilllegung abbruch	projektiert
Schmutzabwasser	ES/SA, Kontrollschacht (KS)		ES, KS
Sauberabwasser	ES/SA, Versickerungsanlage, Kontrollschacht (KS)		
Wasser	Schieber, Hydrant		Schieber, Hydrant
Wasser Privat (optional)			Schieber
Swisscom	Mast, Schacht		
EW / AEW	Beleuchtung, Verteilkabine (VK)		Beleuchtung

Legende:

bestehend		projektiert	
	Gebäude		Strassenränder
			Theoretischer Strassenrand
			Asphalt Belag Strasse

Plangrundlage

□ Auszug Amtliche Vermessung vom 12.01.2026, Typ:

- AV93 Birrhard 1:250
- LV95

Ergänzende Situationsaufnahmen:

□ Messungen vom 12.02.2026 vor Ort

Gewässerschutzbereich Au / üB

Anforderungen an die Dichtheitsprüfung (mit Wasser oder Luft) siehe SIA Norm 190, Ausgabe 2017

Ausgangshöhe

Gemeindelagefixpunkt NG 1135: 397.014 m ü. M.



Lage und Höhe der bestehenden Werkleitungen sind approximativ und ohne Gewähr. Bestehende Werkleitungen sind aufgrund der Katasterpläne der Werkeigentümer vor Ort zu sondieren.