
Kanton Aargau
Gemeinde Birrhard

Tanneraistrasse

Instandstellung
Strasse und Werkleitungen

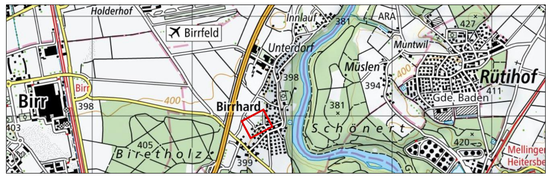

Längenprofil Kanalisation 1:200/50

Bauprojekt

Plan-Nr.	1729.206
Auftrag-Nr.	1100.1729
Format	84 x 44
Gezeichnet	MSa / CL
Freigegeben	30.10.2026 / Hi

Änderungen
a
b
c
d
e

STEINMANN INGENIEURE UND PLANER AG


Dipl. Ingenieur ETH/SIA
Pat. Ingenieur-Geometer

Aarauerstrasse 69 5200 Brugg Tel 056 441 16 16 Fax 056 442 56 00 brugg@steinmann-ing.ch

Ausgangshöhe
Gemeindelagefixpunkt NG 1135: 397.014 m ü. M.

Gewässerschutzbereich Au / üB
Anforderungen an die Dichtheitsprüfung (mit Wasser oder Luft) siehe SIA Norm 190, Ausgabe 2017

Längenprofil 1:200/50

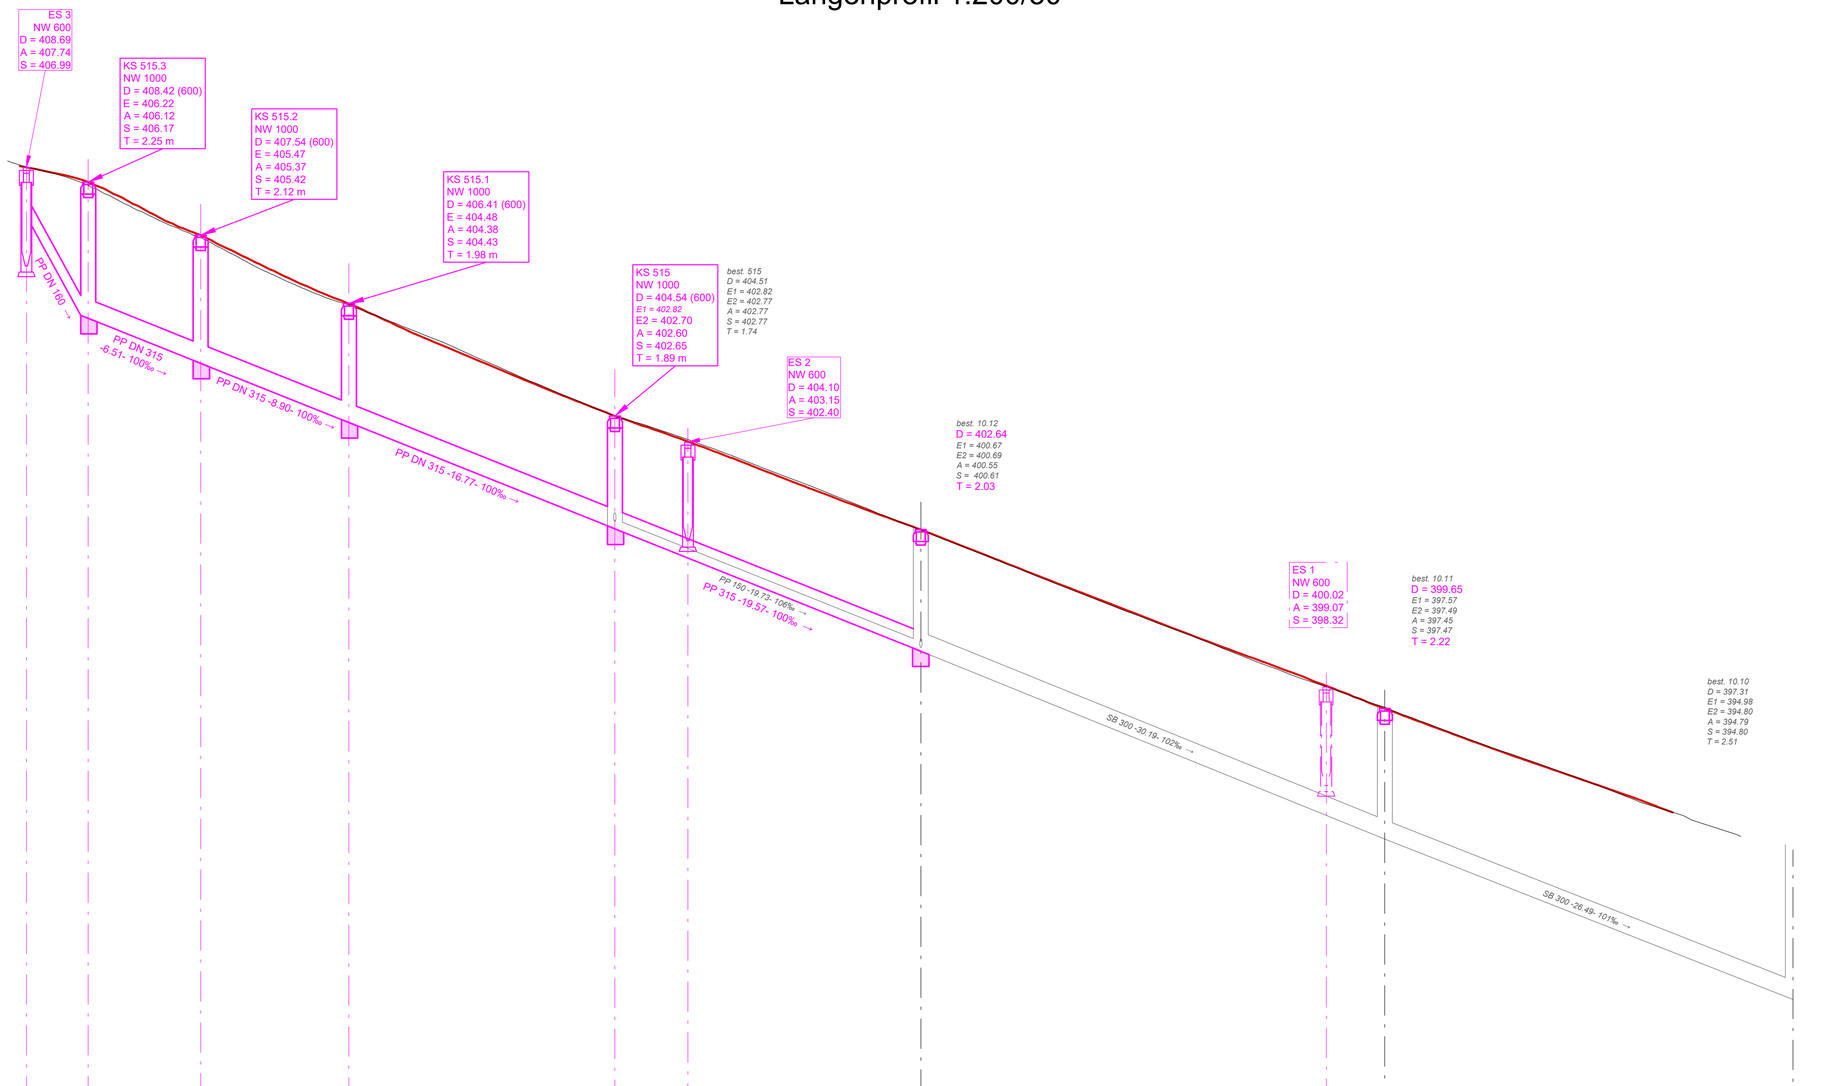

Horizont 393.00 m ü. M.

Schmutzabwasser									
Stationierung [m]	117.95	113.84	106.33	96.43	76.67	73.79	58.24	31.15	27.26	0.00
Zwischendistanzen [m]	- 4.11 -	- 7.51 -	- 9.90 -	- 17.76 -		- 20.43 -	- 30.98 -		- 27.26 -	
Verlegeprofil	U4	U4	U4	U4		U4				